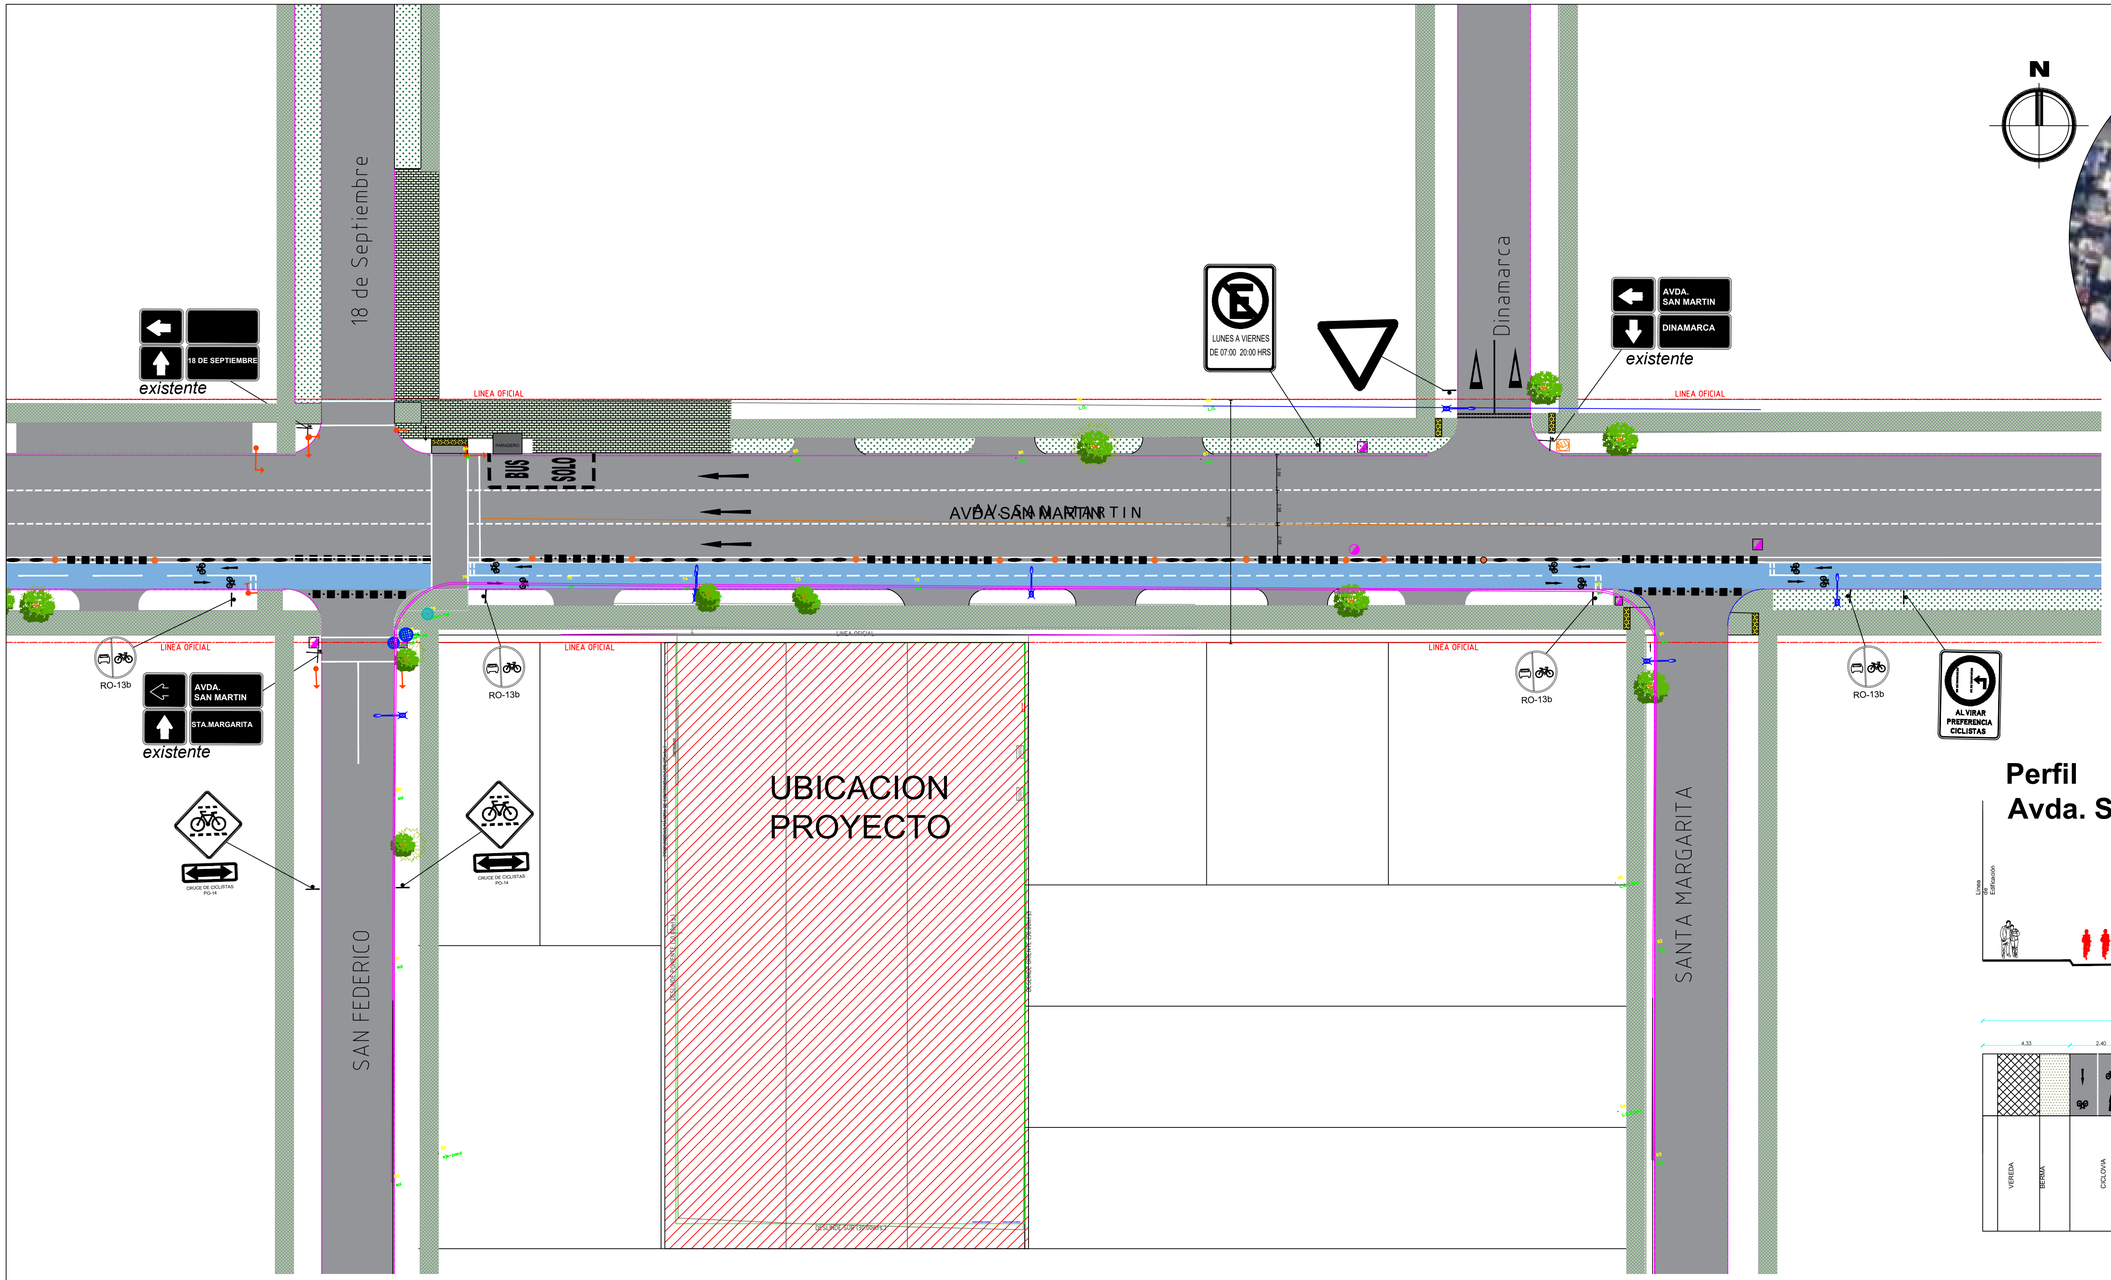

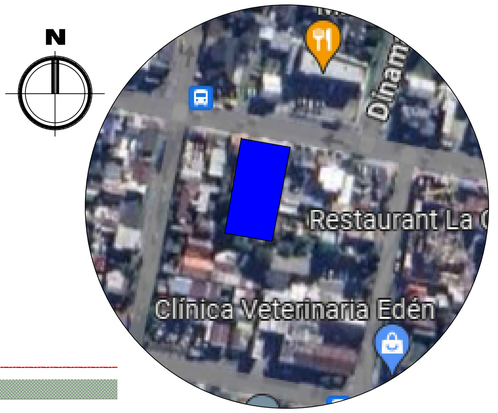

UBICACION

Perfil
Avda. San Martin

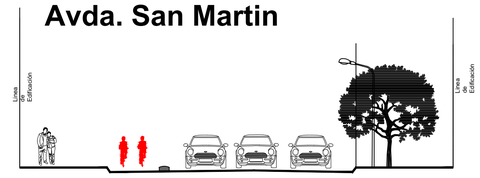

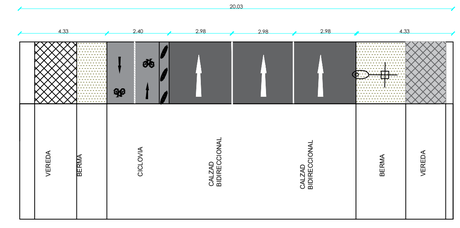

SIMBOLOGIA

MOBILIARIO
- ARBOL GRANDE
- TOPES DE GOMA
- HITOS VERTICALES
- SEÑAL NOMBRE CALLES
- SEÑAL REGLAMENTARIA

SERVICIOS
- POSTE HORMIGON
- POSTE CCTV
- TIRANTE DE POSTE

ELEMENTOS LINEALES
- LÍNEA DE EDIFICACACIÓN
- LÍNEA DE CIERRE
- SOLERA NORMAL
- SOLERA REBAJADA
- BORDE DE CALZADA

DEMARCACIÓN
- LINEA DE DETENCIÓN
- LÍNEA DE EJE
- LÍNEA 1 – 1 m
- DEMARCACIÓN CICLOVIA

SERVICIOS
- CÁMARA EXISTENTE AGUA POTABLE
- CÁMARA EXISTENTE AGUA SERVIDA
- CÁMARA EXISTENTE AGUA LLUVIA
- CÁMARA EXISTENTE TELEFONIA
- CÁMARA EXISTENTE SEMÁFOROS (UOCT)
- GRIFO

PAVIMENTOS
- VEREDA EXISTENTE
- SUELO VEGETAL
- PAVIMENTO
- DISPOSITIVO PARA RODADOS DE HORMIGÓN SIN NORMALIZAR
- DISPOSITIVO PARA RODADOS CON SUPERFICIE PODOTÁCTIL EN NORMA

SEMAFOROS
- L1 LAMPARA PEATONAL
- L1 LAMPARA VEHICULAR CON GANCHO
- L7 LAMPARA PEATONAL
- L8 LAMPARA BICICLOS
- ARMARIO SEMÁFOROS

RMA INGENIERÍA

IMIV PROYECTO EDIFICIO SAN MARTIN

PROPIETARIO / MANDANTE
INMOBILIARIA HELVETICA

REGIÓN IX REGION
COMUNA NOVENA

FECHA NOVIEMBRE 2023

Rodrigo Mercado Acevedo
Ingeniero en Transporte

DIRECCION

DIBUJO
SIT.BASE

CONTENIDO
1 de 1

Firma
Seremi de Transporte IX Región

ESCALA