

SIMBOLOGÍA EXISTENTE

- POSTE DE TRANSITO SIMPLE
- POSTE DE TRANSITO DOBLE
- DEMARCACIÓN
- DEMARCACIÓN EN MAL ESTADO
- SEÑAL DE TRÁNSITO
- SEÑAL DE TRÁNSITO EN MAL ESTADO
- SEÑAL INFORMATIVA
- SEÑAL INFORMATIVA EN MAL ESTADO
- PAVIMENTACIÓN
- CALZADA SIN PAVIMENTO
- VEREDA
- BALDOSA TÁCTIL
- ÁREA VERDE
- TIERRA
- POSTE HORMIGÓN
- POSTE DE HORMIGÓN CON LUMINARIA
- POSTE METÁLICO CON LUMINARIA
- TENSOR
- CÁMARAS
- ÁRBOL
- CANAL
- REFUGIO PEATONAL
- DEMARCACIÓN CICLOVIA EN MAL ESTADO
- VALLA PEATONAL
- BARRERA CONTENCIÓN VEHÍCULAR
- BARRERA CONTENCIÓN CONCRETO
- PANEL SOLAR
- POSTE SEMÁFORO
- CABEZAL VEHÍCULAR
- CABEZAL PEATONAL
- BOTONERA PEATONAL
- POSTE SEMÁFORO CON BRAZO CABEZAL TIPO GANCHO
- TACHÓN TIPO ZIGLA
- SENTIDO DE TRÁNSITO DE LA VÍA
- LÍNEA DE CIERRO
- ÁREA DE INFLUENCIA

ÁREA DE INFLUENCIA

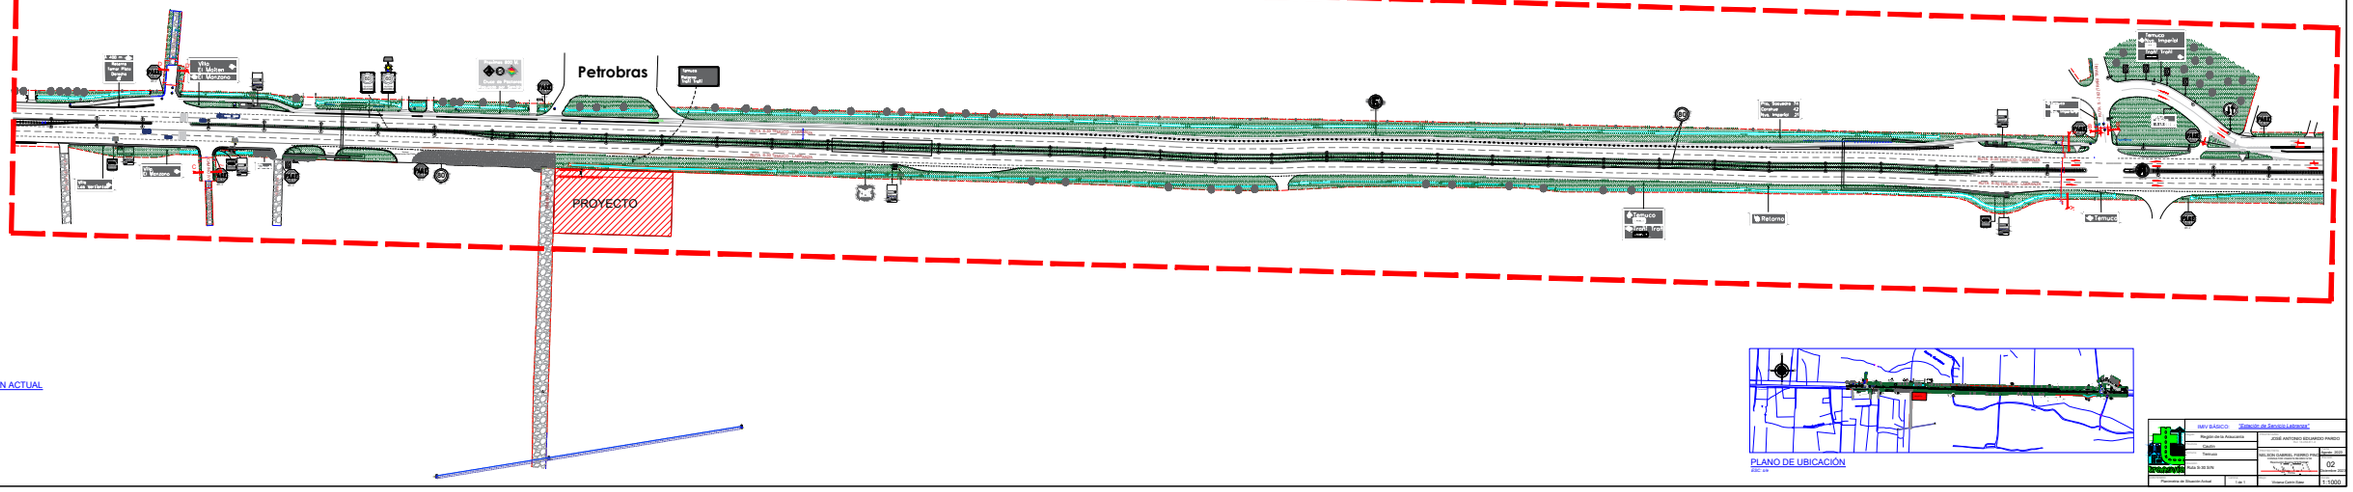

PLANIMETRÍA DE SITUACIÓN ACTUAL

ESC: 1:1000

PLANO DE UBICACIÓN

ESC: s/e

MAV BÁSICO	"Estación de Servicio Lautaro"
Región de la Araucanía	JOSÉ ANTONIO EDUARDO PARDO
Comuna: Temuco	
Ficha ID-30 MIN	NELSON GABRIEL PIZARRO PINO Ingeniero Civil Industrial Magíster en Gestión y Dirección de Proyectos Universidad Católica de Temuco
Planimetría de Situación Actual	Lám. 1
	Viviana Calvo Daes

Agosto, 2025

02

Diciembre, 2025

E: 1:1000