REBAJES DE VEREDA Y CRUCES PEATONALES
ESC. 1:100

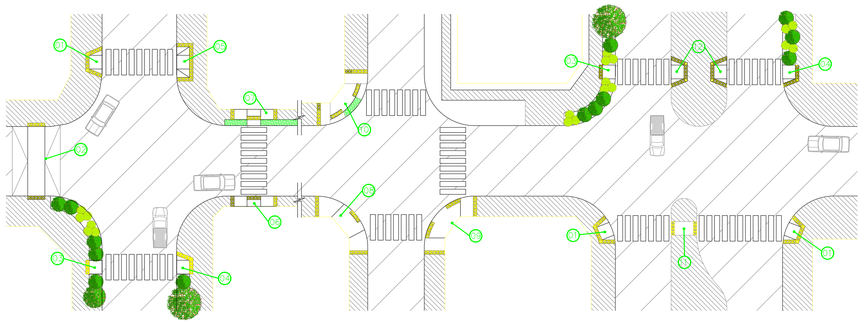

01.– Rebaje con alas laterales.
02.– Cruce a nivel de acera.
03.– Rebaje de vereda encajonado.
04.– Rebaje con un ala lateral.
05.– Rebaje tipo barcelona o tipo corchete.
06.– Rebaje de vereda en acera angosta.
07.– Rebaje de vereda en acera angosta 2 tramos.
08.– Rebaje de vereda esquina completa 1 cruce.
09.– Rebaje de vereda esquina completa 2 cruces.
10.– Rebaje de vereda esquina completa 2 tramos 2 cruces.
11.– Cruce mediana inferior a 6,0 metros.
12.– Cruce mediana mayor a 6,0 metros.

NOTA: ANTE OTRAS REALIDADES DE TERRENO EL CONSULTOR DEBERA PROPONER SOLUCION DE REBAJES ESPECIFICOS.

SIMBOLOGÍA
- LINEA OFICIAL
- SOLERA EXISTENTE
- PAVIMENTO EXISTENTE
- VEREDA EXISTENTE
- AREA VERDE
- PAVIMENTO PODOTÁCTIL DE ALERTA

REBAJE CON ALAS LATERALES
ESC. S/E

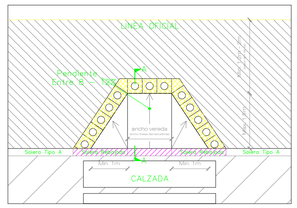

ISOMÉTRICA
ESC. S/E

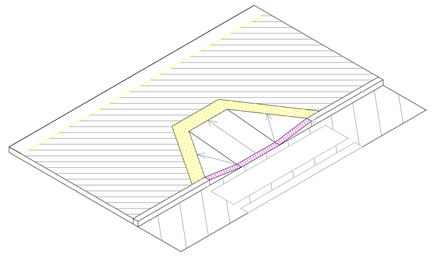

CORTE A – A
ESC. S/E

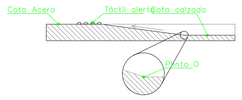

REBAJE DE VEREDA ENCAJONADO
ESC. S/E

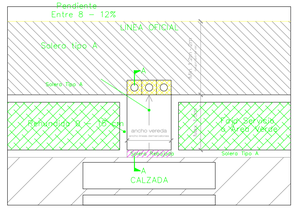

ISOMÉTRICA
ESC. S/E

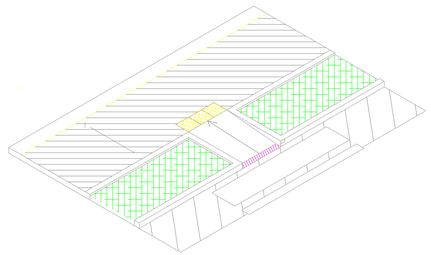

CORTE A – A
ESC. S/E

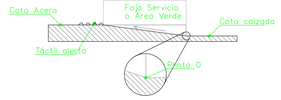

PERFILES TRANSVERSALES TIPO
AVENIDA MARTÍN LUTERO
S/E

REBAJE TIPO BARCELONA
ESC. S/E

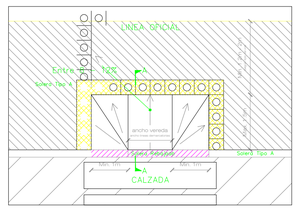

ISOMÉTRICA
ESC. S/E

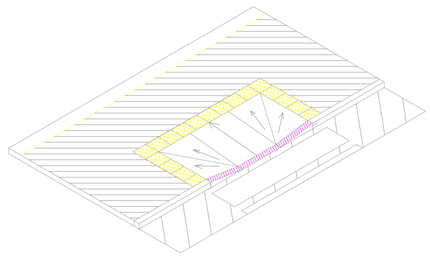

CORTE A – A
ESC. S/E

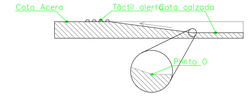

PERFILES TRANSVERSALES TIPO
AV. RUFINO BERNEDO
S/E

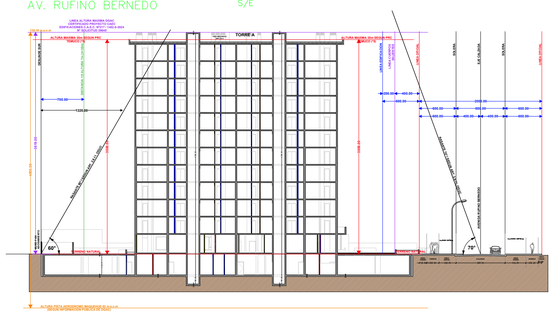

INFORME DE MITIGACIÓN DE IMPACTO VIAL
SITUACIÓN PROYECTO MEJORADO

REGIÓN: REGION DE LA ARAUCANIA PROVINCIA: CAUTIN	CODIGO:	FECHA:
COMUNA: TEMUCO LAMINA: 3 DE: 3	IMIVI Martín Lutero – 20240129	11 de Marzo de 2024

A1

GONZALO PUENTES
INGENIERO CIVIL
AMUN INGENIEROS
ASESORÍAS E INGENIERÍA
Av. Escrivá de Balaguer Nº9435, Depto. 1402, Vitacura, Santiago
TEL.: +569 877 689 25
Mail: gpuentes@amuningenieros.com

APROBADO POR

Profesional
TITULAR DEL PROYECTO

Gonzalo Puentes
Ing. Civil

DIBUJÓ	CASTAÑA AZAR C.
PROYECTÓ	GONZALO PUENTES E.
REVISÓ	GONZALO PUENTES E.
APROBÓ	GONZALO PUENTES E.
ESCALA 1:1000	COTAS EN M