Plano de Caracterizacion de la Situacion Actual

ESCALA 1:500



Plano de Ubicacion

ESCALA 1:500

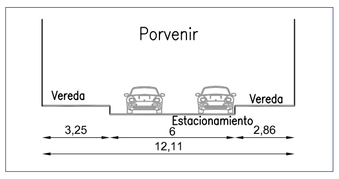

SIMBOLOGÍA

- SOLERA EXISTENTE
- SOLERA REBAJADA EXISTENTE
- SOLERA AMARILLA
- DEMARCACION EXISTENTE
- VEREDA EXISTENTE
- VALLA PEATONAL EXISTENTE
- DISPOSITIVOS DE RODADOS EXISTENTES
- (EX) SEÑALETICA EXISTENTE
- (EX) SEÑALETICA EN MAL ESTADO
- LINEA DE CIERRO
- ACCESO EXISTENTE
- SOLERA EXISTENTE
- SOLERA REBAJADA EXISTENTE
- LINEA ESTACIONAMIENTO EXISTENTE
- SEMÁFORO EXISTENTE
- LINEA DE TRAMO
- JARDINERA EXISTENTE
- ÁRBOL EXISTENTE
- GRIFO EXISTENTE
- VÁLVULA EXISTENTE
- CAMARA REDONDA EXISTENTE
- CAMARA CUADRADA EXISTENTE
- CAMARA CON TAPAS EXISTENTE
- SUMIDERO EXISTENTE
- BASURERO EXISTENTE
- KIOSCO EXISTENTE
- CASETA TAXI EXISTENTE
- PARADERO EXISTENTE
- TACHAS EXISTENTE
- POSTE LUMINARIA EXISTENTE
- POSTE HORMIGÓN CON LUMINARIA EXISTENTE
- TENSOR EXISTENTE
- POSTE HORMIGÓN CON TRANSFORMADOR EXISTENTE
- POSTE METÁLICO EXISTENTE Y CAMARA DE VIGILANCIA
- POSTE MADERA EXISTENTE
- TOPE VEHICULAR MADERA EXISTENTE
- CALZADA EN MAL ESTADO
- VEREDA EN MAL ESTADO O AUSENTE

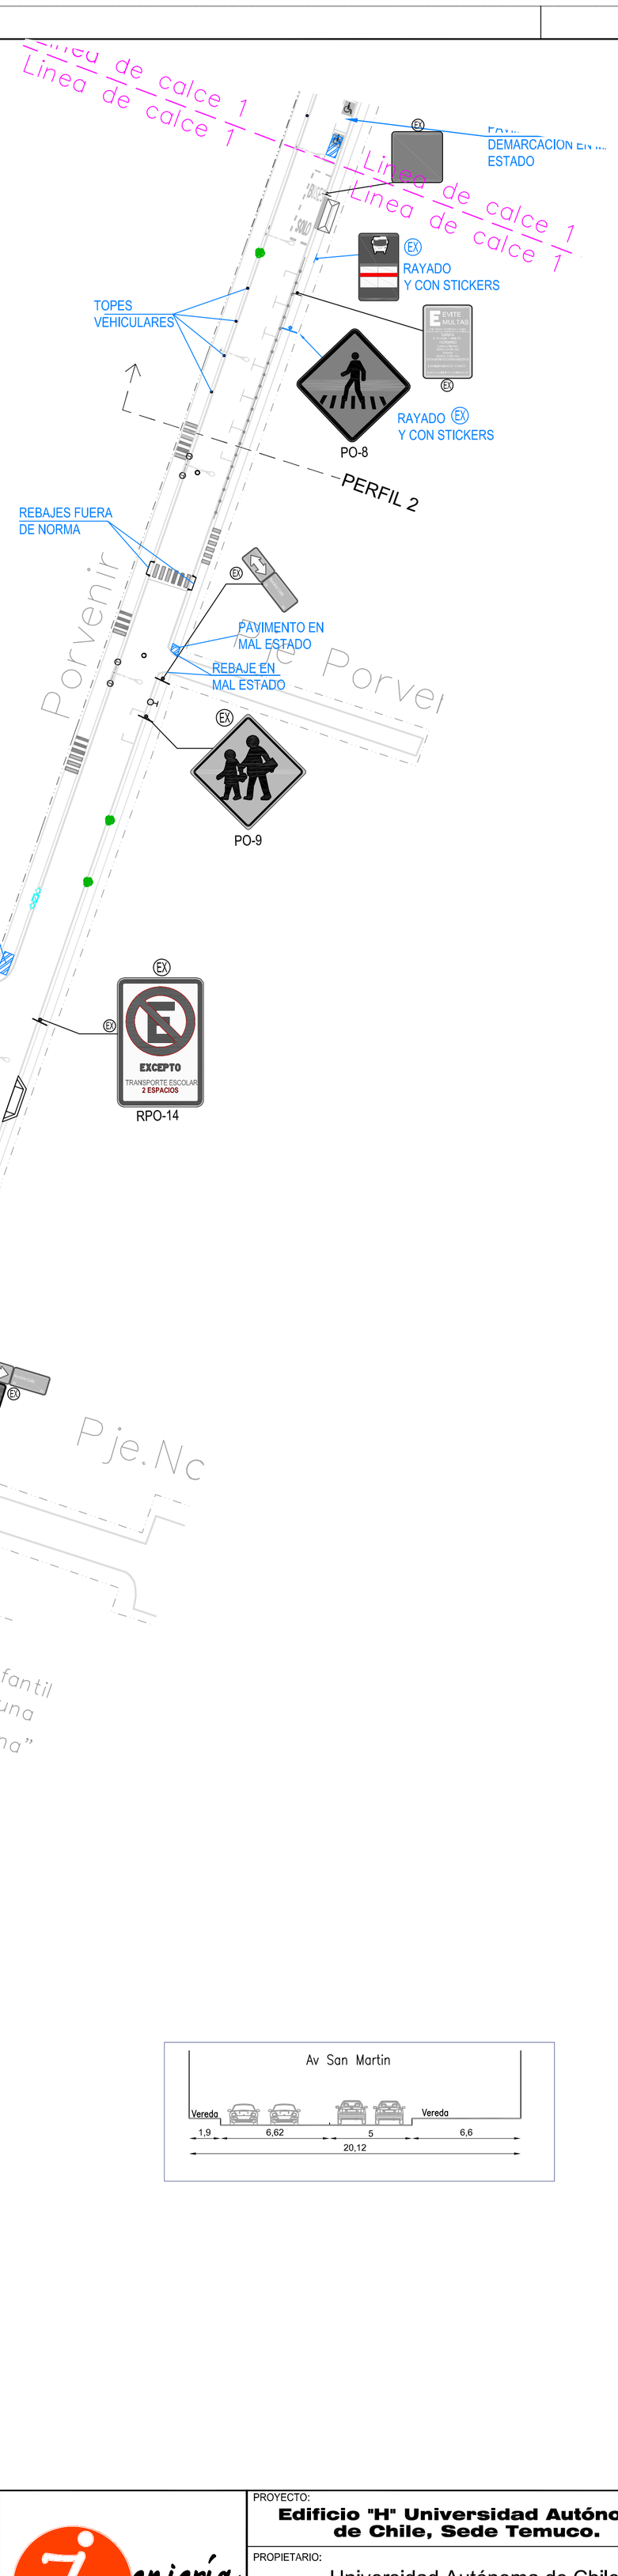

1	Para Revisión Cliente	M.S.G.	C.C.G.	26-02-2024
VER.	OBSERVACIONES	DIBUJÓ	APROBÓ	FECHA

Ingeniería consultores viales

PROYECTO:
Edificio "H" Universidad Autónoma de Chile, Sede Temuco.

PROPIETARIO:
Universidad Autónoma de Chile

UBICACION:
Porvenir N°580, Temuco, La Araucanía

CONTENIDO:	ESCALA:	FECHA:	LAMINA:
Catastro Situación Actual	Indicadas	Feb 2024	2 DE 2

FIRMA PROYECTISTA:

Jaime Luis Ribera Newmann
R.U.T.:8.932.055-0
Representante Legal

Carlos Patricio Cornejo Guajardo
R.U.T.:13.903.978-5
Consultor Vial