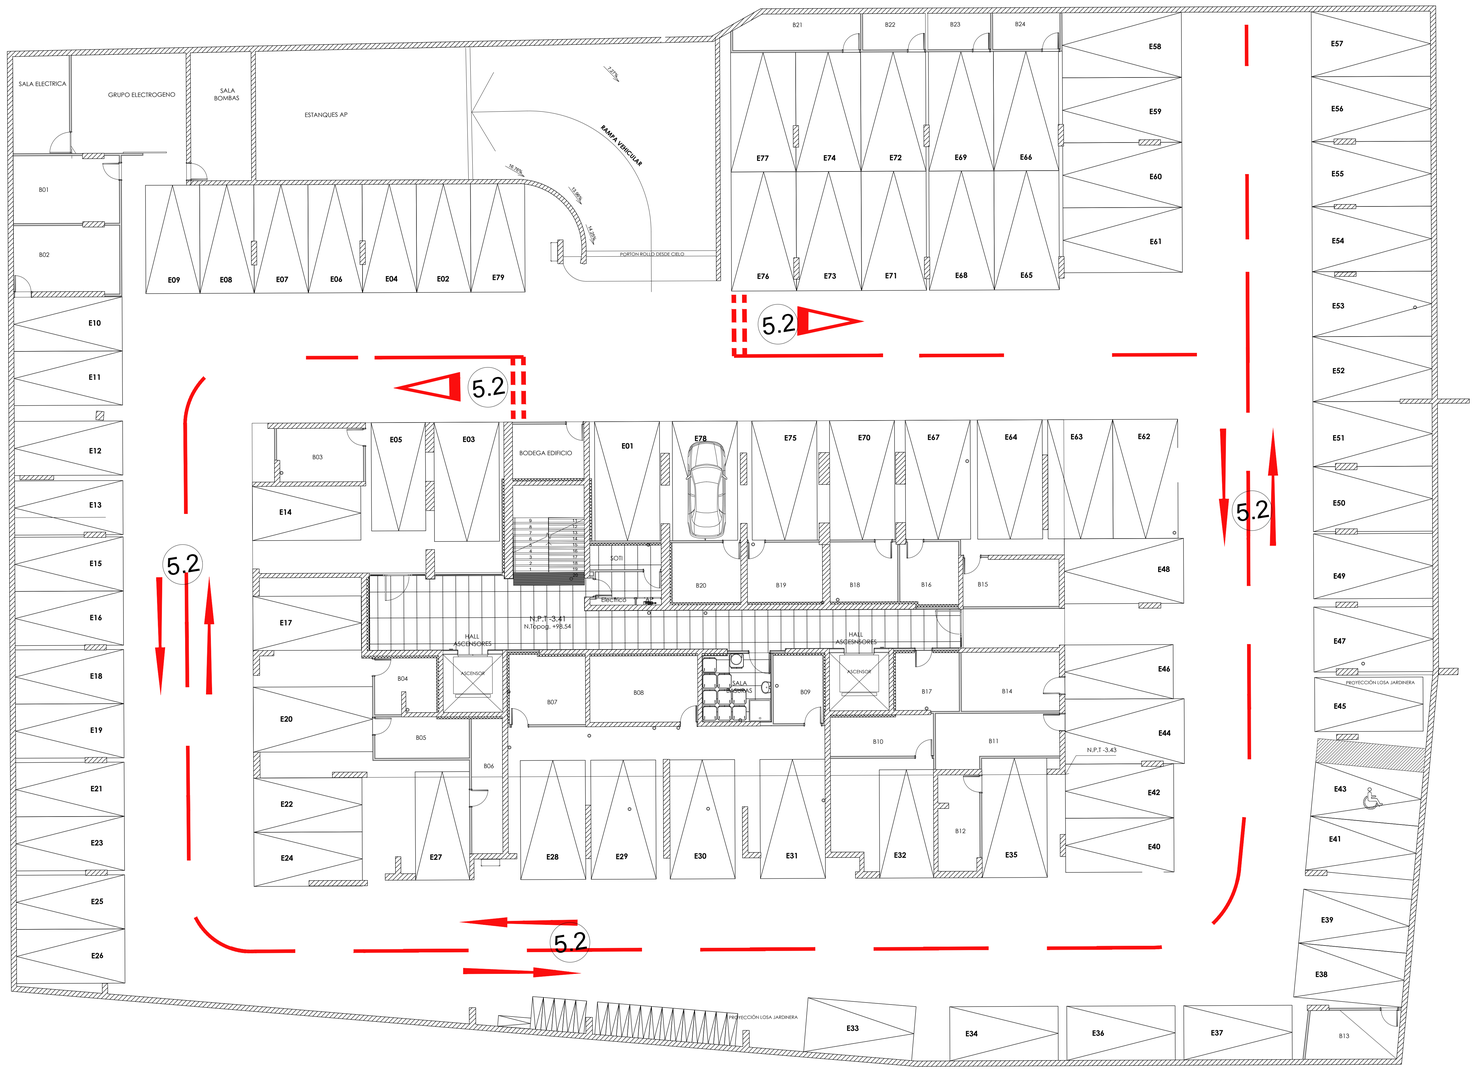

PLANO SITUACIÓN CON PROYECTO MITIGADO -
PLANTA ESTACIONAMIENTOS SUBTERRÁNEO

ESCALA 1:100

SIMBOLOGÍA

- SOLERA EXISTENTE
- DEMARCACIÓN EXISTENTE
- DEMARCACIÓN PROYECTADA
- DEMARCACIÓN PEATONAL PROYECTADA INTERIOR
- SEÑAL VERTICAL PROYECTADA

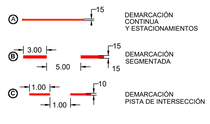

RJC Consultores SpA
Rut: 76.547.515-5
Rep. Legal: Roberto Wohl Sch.
C.I.: 10.721.925-0

Inmobiliaria El Portal II SpA
Rut: 77.912.592-0
Rep. Legal: Tomas Echavarri
C.I.: 13.961.536-0



PLANO DE UBICACIÓN

NOTAS:

1.- TODAS LAS MEDIDAS DEBEN SER CONFIRMADAS EN TERRENO, YA QUE EL PROYECTO ESTÁ DESARROLLADO SOBRE UNA PLANIMETRÍA APROXIMADA.

2.- TODAS LAS COTAS EN METROS. DE LO CONTRARIO SE ANOTA TIPO DE UNIDAD.

EJECUCIÓN Y REVISIÓN DEL PROYECTO	
EJECUTOR	
JEFE PROYECTO	
INSPECTOR FISCAL	

APROBACIÓN DEL PROYECTO		
VERSIÓN	FECHA	

EDIFICIO ELPORTAL II
PLANO SITUACIÓN CON PROYECTO MITIGADO -
PLANTA ESTACIONAMIENTOS SUBTERRÁNEO

Ministerio de Transportes y Telecomunicaciones
Gobierno de Chile

MINISTERIO DE TRANSPORTES Y TELECOMUNICACIONES

PROYECTISTA: RJC CONSULTORES SpA	PROYECTO: EDIFICIO EL PORTAL II		
	PROPIETARIO: INMOBILIARIA EL PORTAL II SPA		
REVISOR	OBSERVACIONES:		
	COMUNA: TEMUCO	REGION: LA ARAUCANÍA	
	ESCALA: 1:150	FECHA: FEBRERO 2025	
OFICIO APROBACION	CALLE: AVENIDA MARTIN LUTERO Nº 2340 , ROL 4351-8		
			LAMINA: 3 DE 3