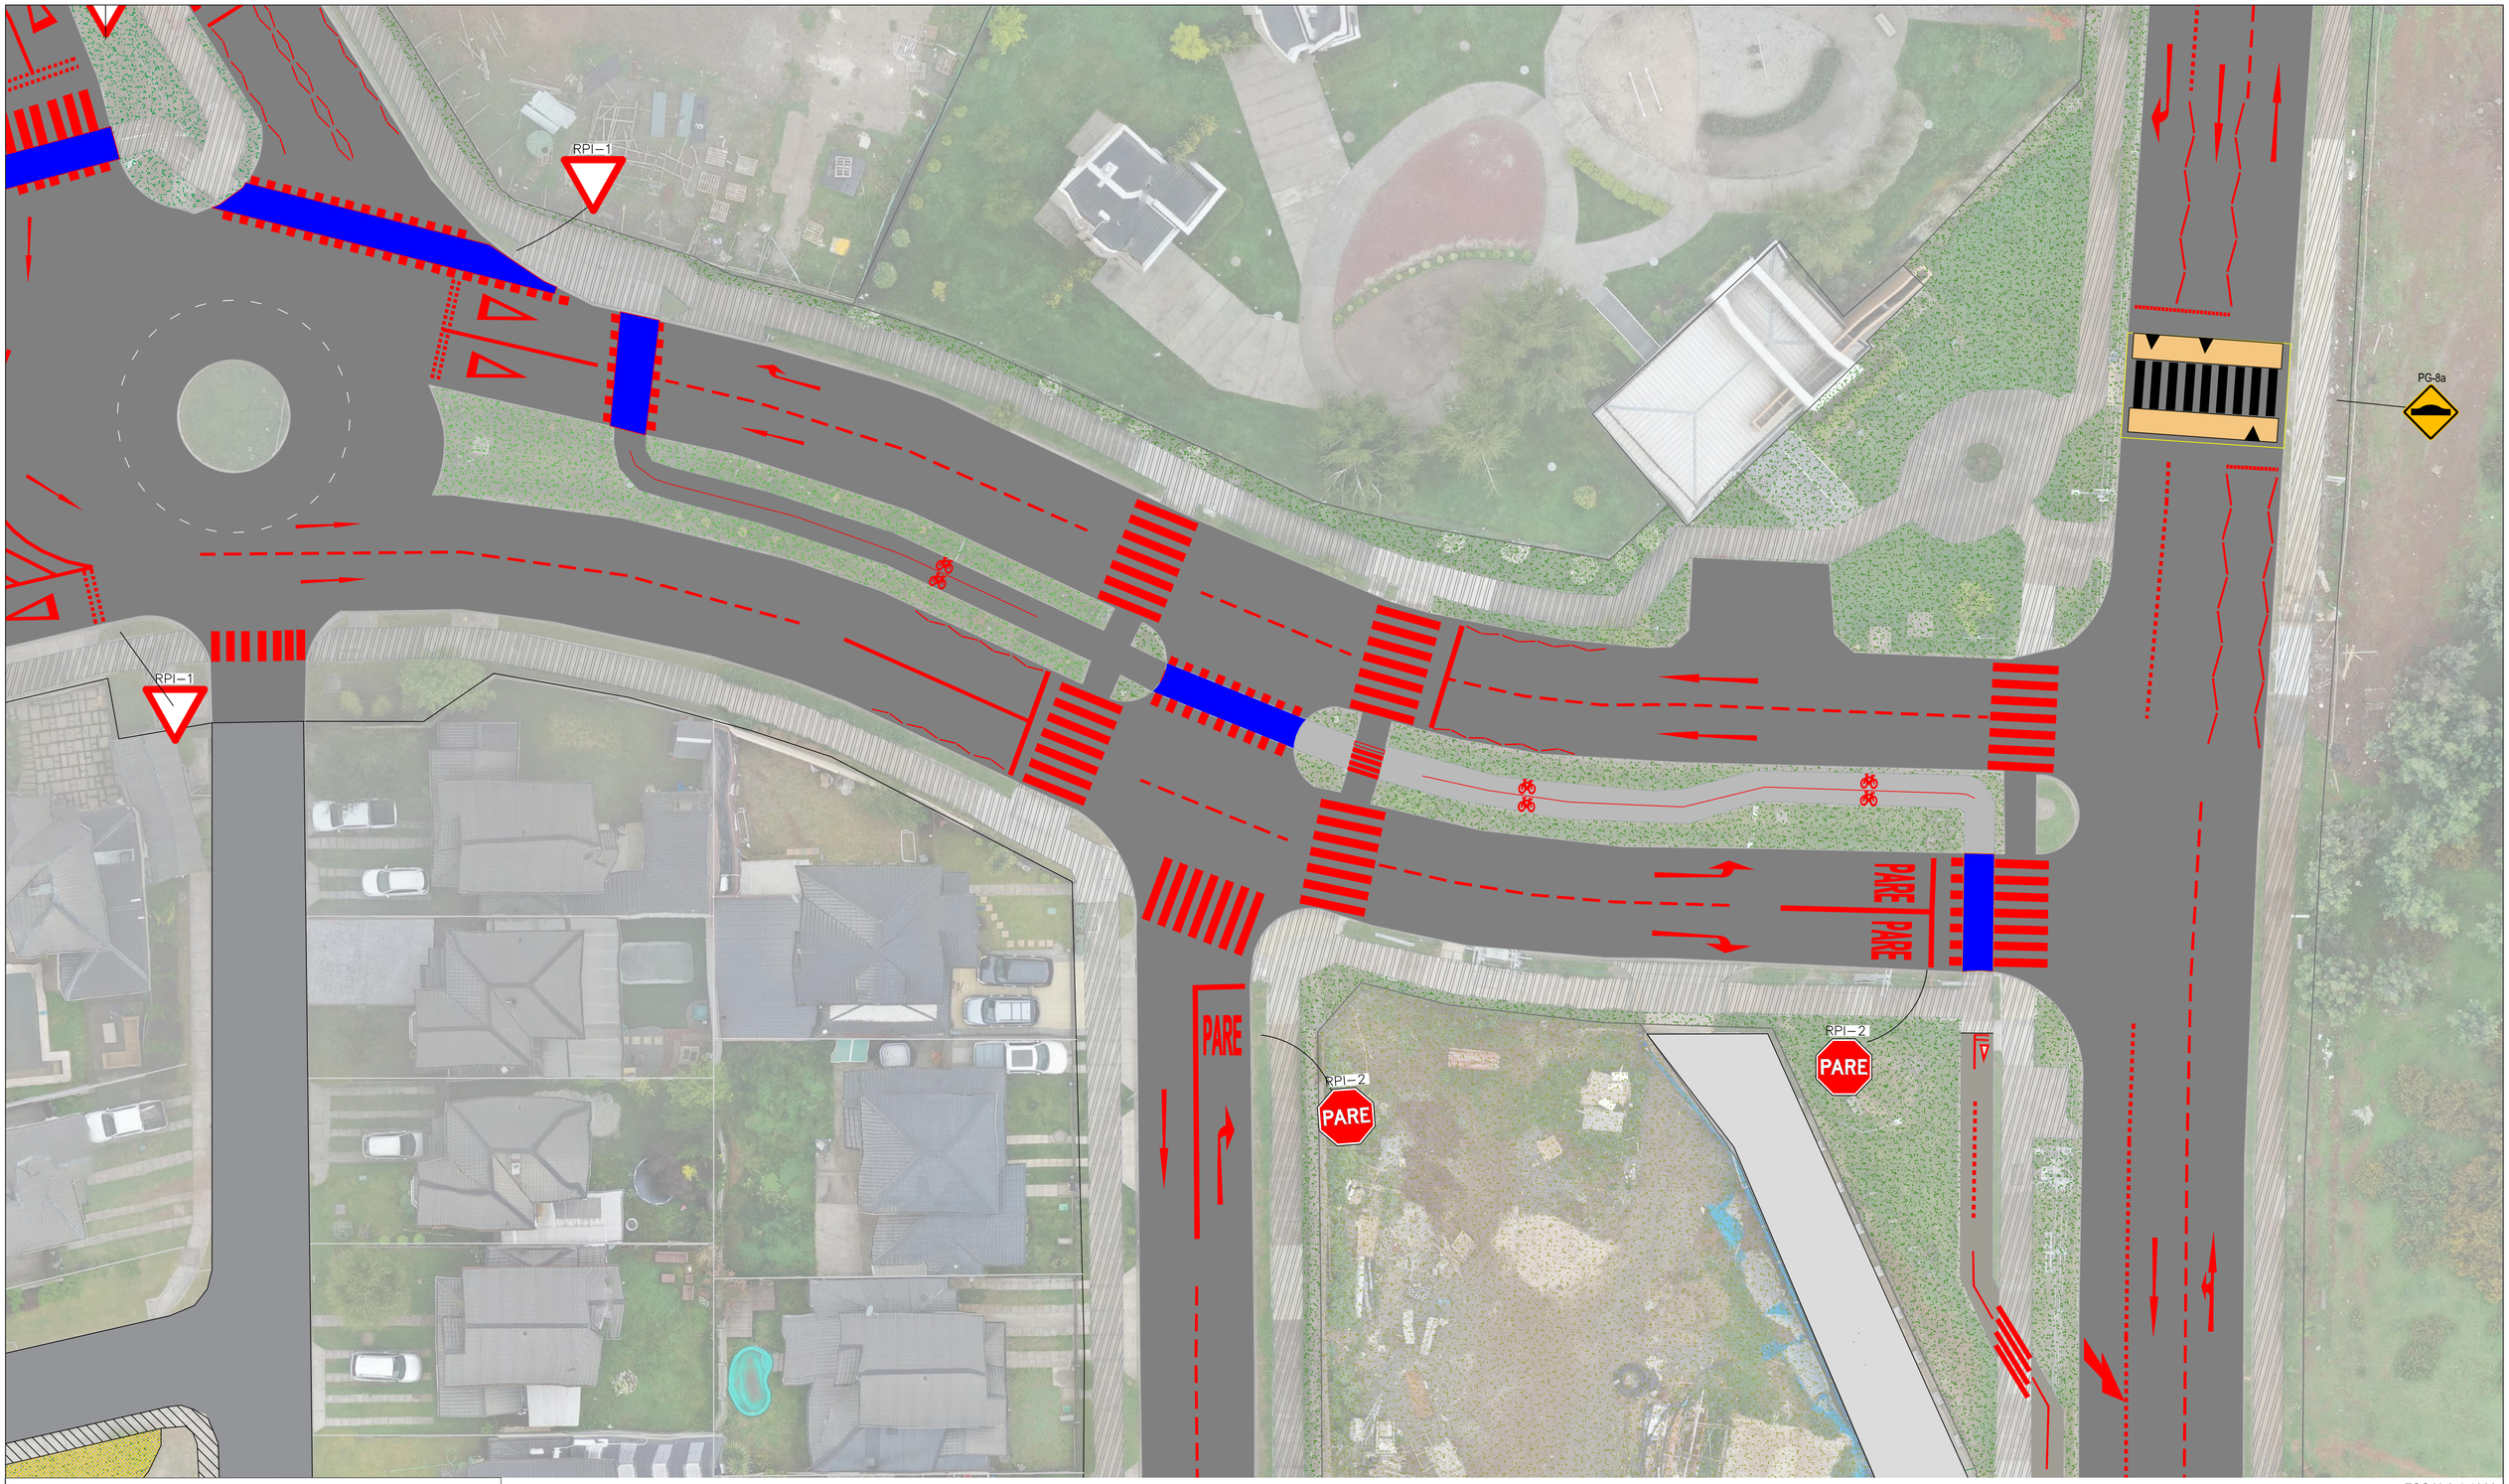

SIMBOLOGÍA

- Area de Influencia
- Calle Pavimento Existente Buen Estado
- Calle Pavimento Proyectado
- Vereda Existente Buen Estado
- Vereda Proyectada
- Señalización Vertical Buen Estado
- Señalización Vertical Proyectada
- Dispositivo Rodado Existente Buen Estado
- Dispositivo Rodado Proyectado
- Valla Peatonal Buen Estado
- Valla Peatonal proyectada
- Refugio Peatonal Buen Estado
- Refugio Peatonal Proyectado

ESCALA 1:1000

INFORME DE MITIGACIÓN DE IMPACTO VIAL
SITUACIÓN PROYECTO MEJORADO

REGIÓN: Araucanía	PROVINCIA: Cautín	CODIGO:	FECHA:	A1
COMUNA: Temuco	LAMINA: 1 DE: 2	IMVB–EXPLORA–00C–20250411	111 ABRIL de 2025	

GONZALO PUENTES
INGENIERO CIVIL
AMUN INGENIEROS
ASESORÍAS E INGENIERÍA
Av. Escrivá de Balaguer N°3435, Depto. 1402, Vitacura, Santiago
TEL. +569 877 689 25
Mail: gpuentes@amuningenieros.com

APROBADO POR

Profesional
TITULAR DEL PROYECTO

Gonzalo Puentes
Ing. Civil

DIBUJÓ	SERGIO TORRES Z.
PROYECTÓ	GONZALO PUENTES E.
REVISÓ	GONZALO PUENTES E.
APROBÓ	GONZALO PUENTES E.
ESCALA 1:1000	COTAS EN M