SITUACIÓN ACTUAL

ESCALA 1 :

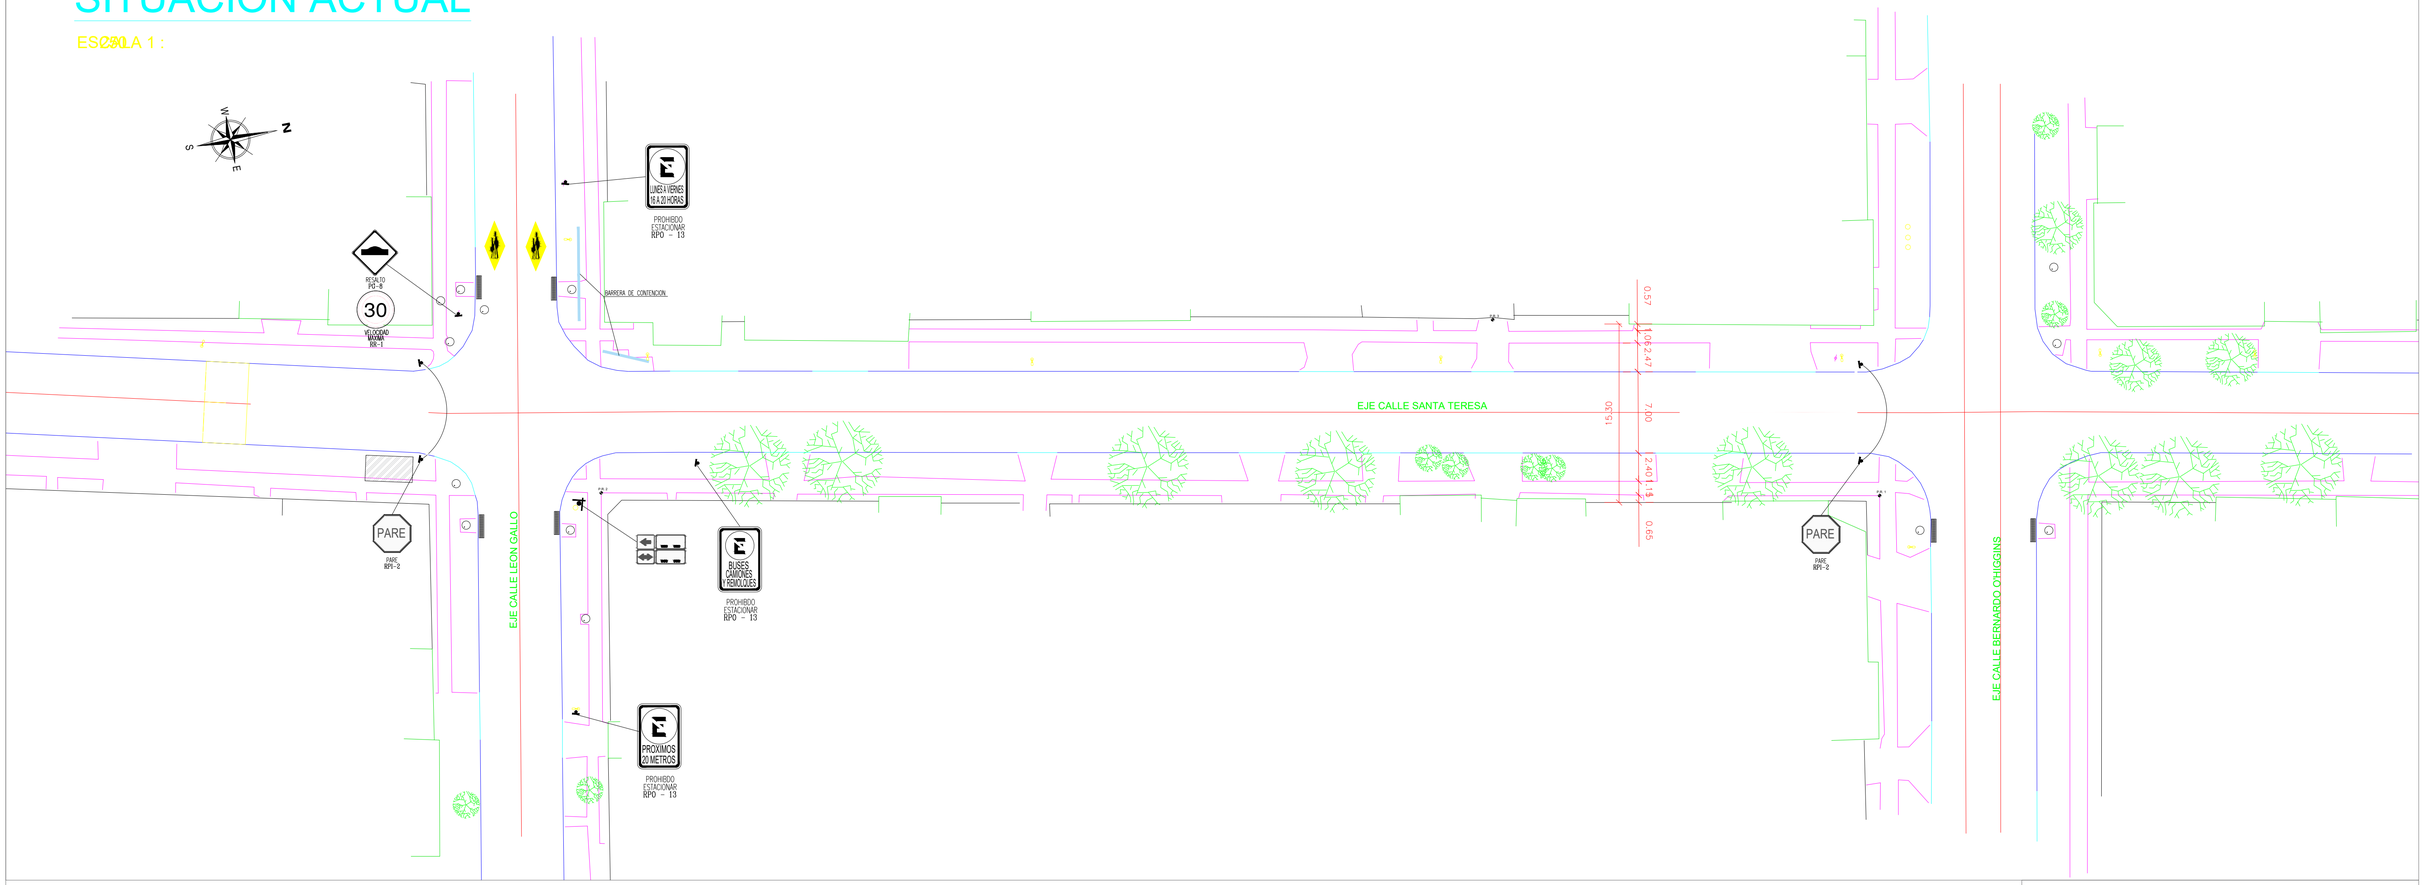

SIMBOLOGIA

- Arboles
- Edificaciones
- Calzada
- Eje calzada
- Vereda
- Soleras
- Solera rebajada
- Demarcacion Existente
- Cerco
- Poste Alumbrado Público
- Poste electricidad
- Poste electricidad y alumbrado
- Signo de Tránsito
- Alcantarilla
- Señal Vertical Existente
- Barrera de Contención Existente

SANTA TERESA

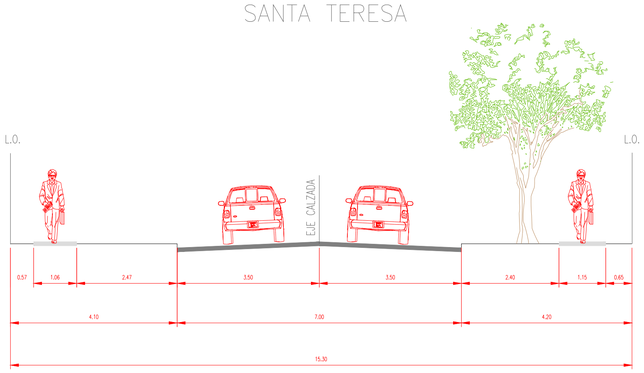

CUADRO UBICACIÓN

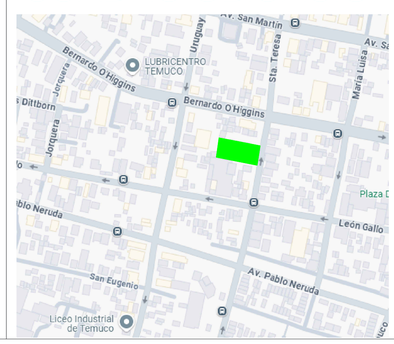

PLANO SITUACION ACTUAL	PROYECTO : CAMBIO DE DESTINO EDUCACIÓN Y AMPLIACIÓN ANEXO LICEO HEBREO			
	UBICACION : SANTA TERESA N° 1040, TEMUCO			
PROPIETARIO: FERNANDO MORENO SAN MARTÍN	PROYECTISTA: JOSE CABEZAS	APROBACION	FECHA: 07/2025	LAMINA: 01