N

PLANO DE SITUACIÓN ACTUAL

ESCALA **1:500**

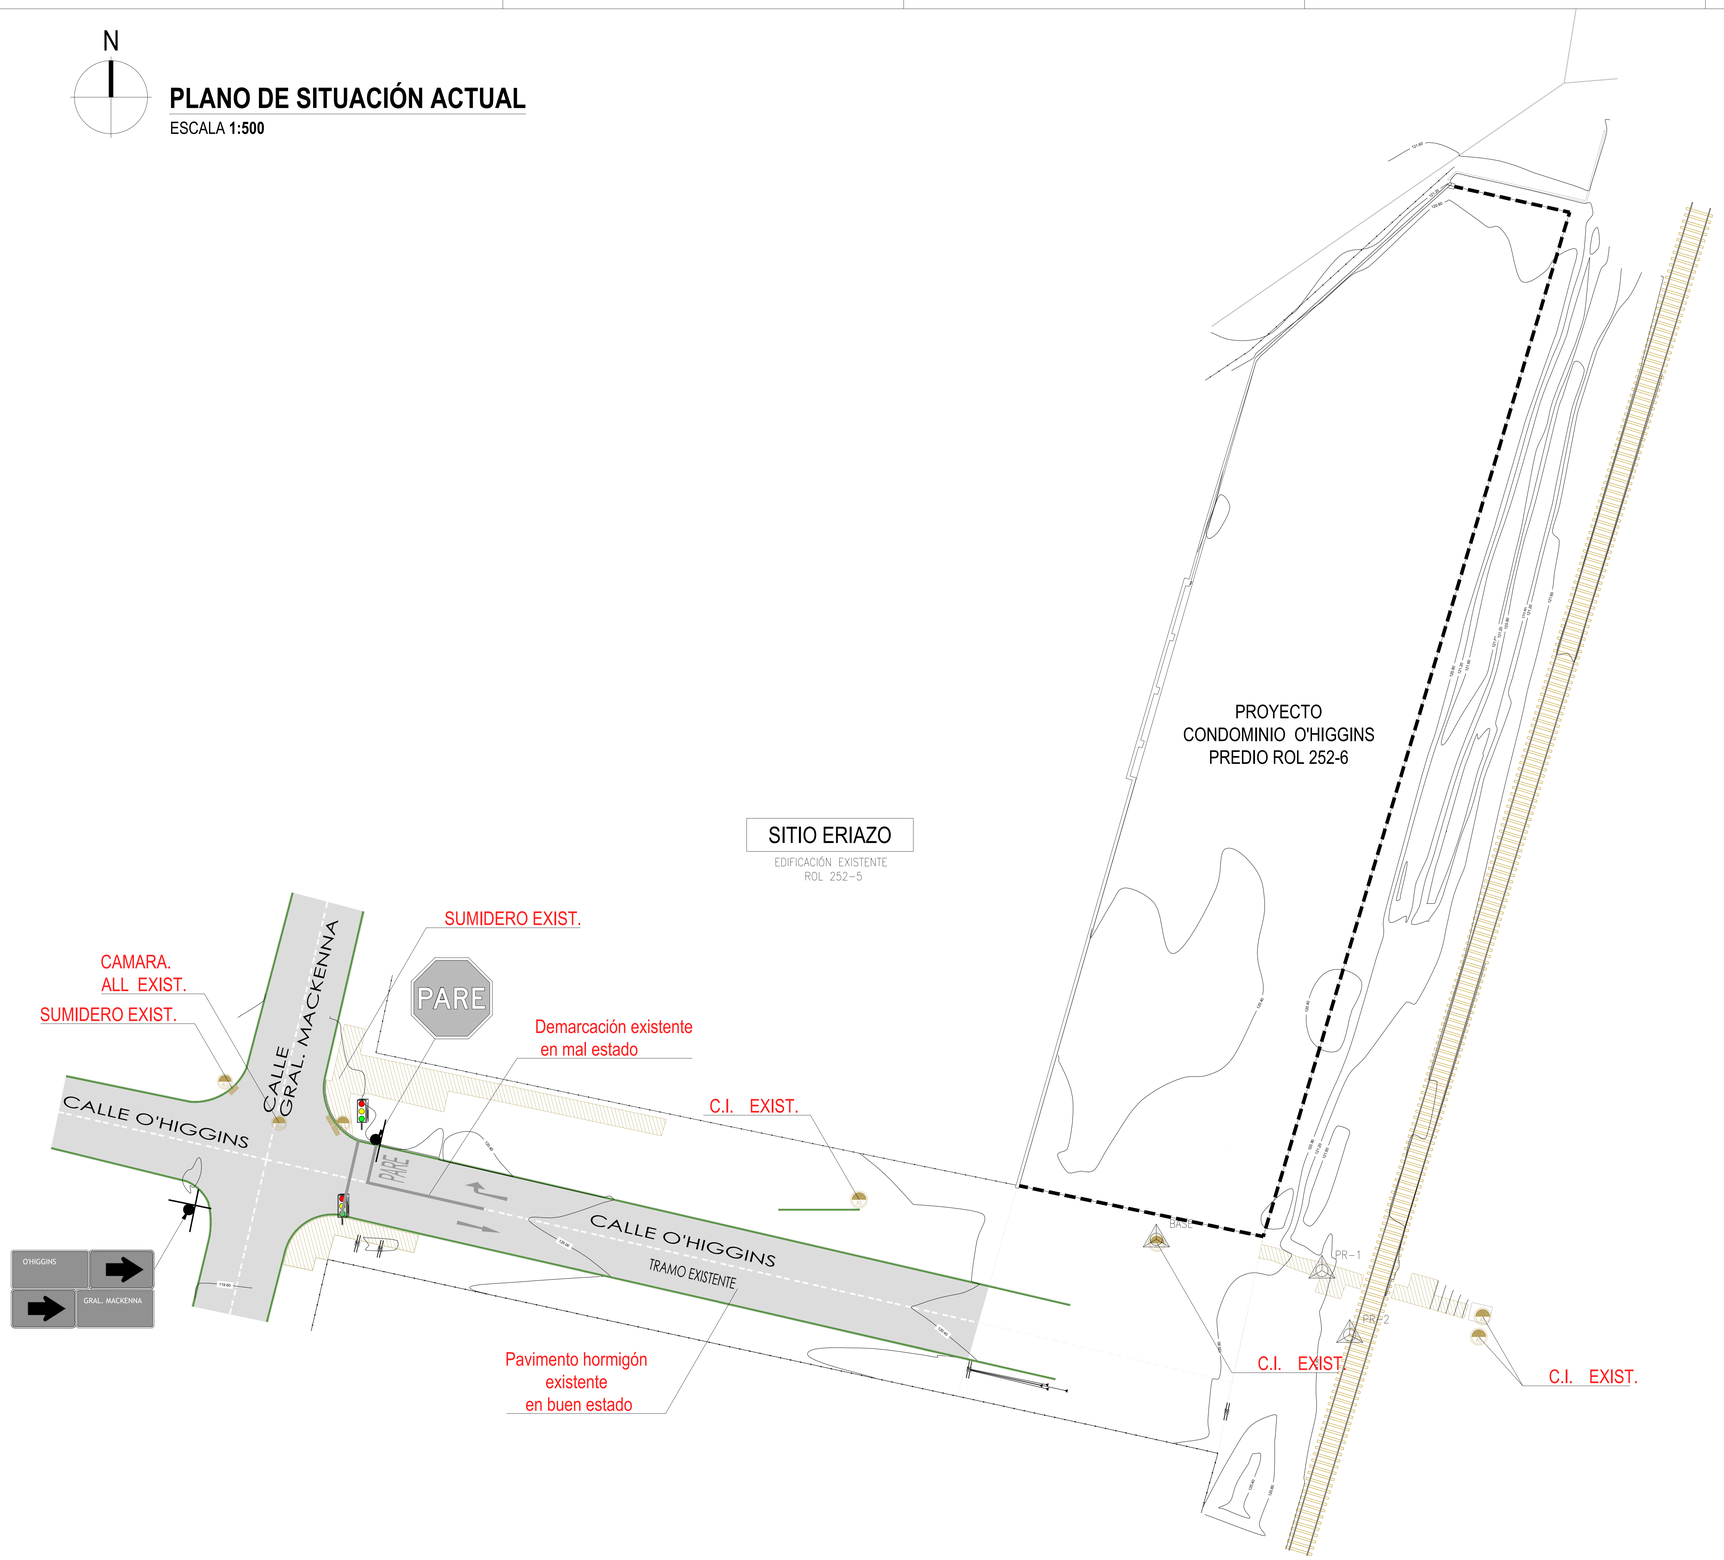

UBICACIÓN

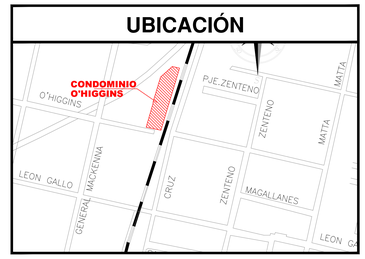

SIMBOLOGÍA:

ELEMENTOS EXISTENTES

- PAVIMENTO
- VEREDA
- DEMARCACIÓN SOLERA
- SEÑAL VERTICAL
- DISPOSITIVO RODADOS
- CAMARA EXISTENTE

APROBACIÓN TÉCNICA:

DIRECCIÓN DE TRÁNSITO
I. MUNICIPALIDAD DE TEMUCO

TITULAR:

LUIS SAEZ THIELEMANN
Constructor Civil
CONSTRUCTORA LUIS SAEZ THIELEMANN
RL: LUIS SAEZ T.
RUT: 16.721.506-8

PROFESIONAL:

VANESSA MANRIQUEZ ARIAS
CONSTRUCTOR CIVIL
RUT: 10.443.425-8

REV	FECHA	DESCRIPCIÓN	DIBUJO	REVISIÓN

PROYECTO:
IMIV BÁSICO TRANSPORTE PRIVADO Y OTROS MODOS
COMITÉ CONDOMINIO O'HIGGINS

UBICACIÓN: O'HIGGINS N° 1155 , TEMUCO. — COMUNA: TEMUCO

TITULAR: CONSTRUCTORA LUIS SAEZ THIELEMANN — ROL(ES): 252-6

CONTENIDO: PLANO DE SITUACIÓN EXISTENTE — REVISION: 1 — PLANO Nº: 01

FORMATO: A0 — ESCALA: LAS INDICADAS — FECHA: 22-11-2024

01 DE 02