PLANO DE SITUACIÓN MITIGADA

ESCALA **1:500**

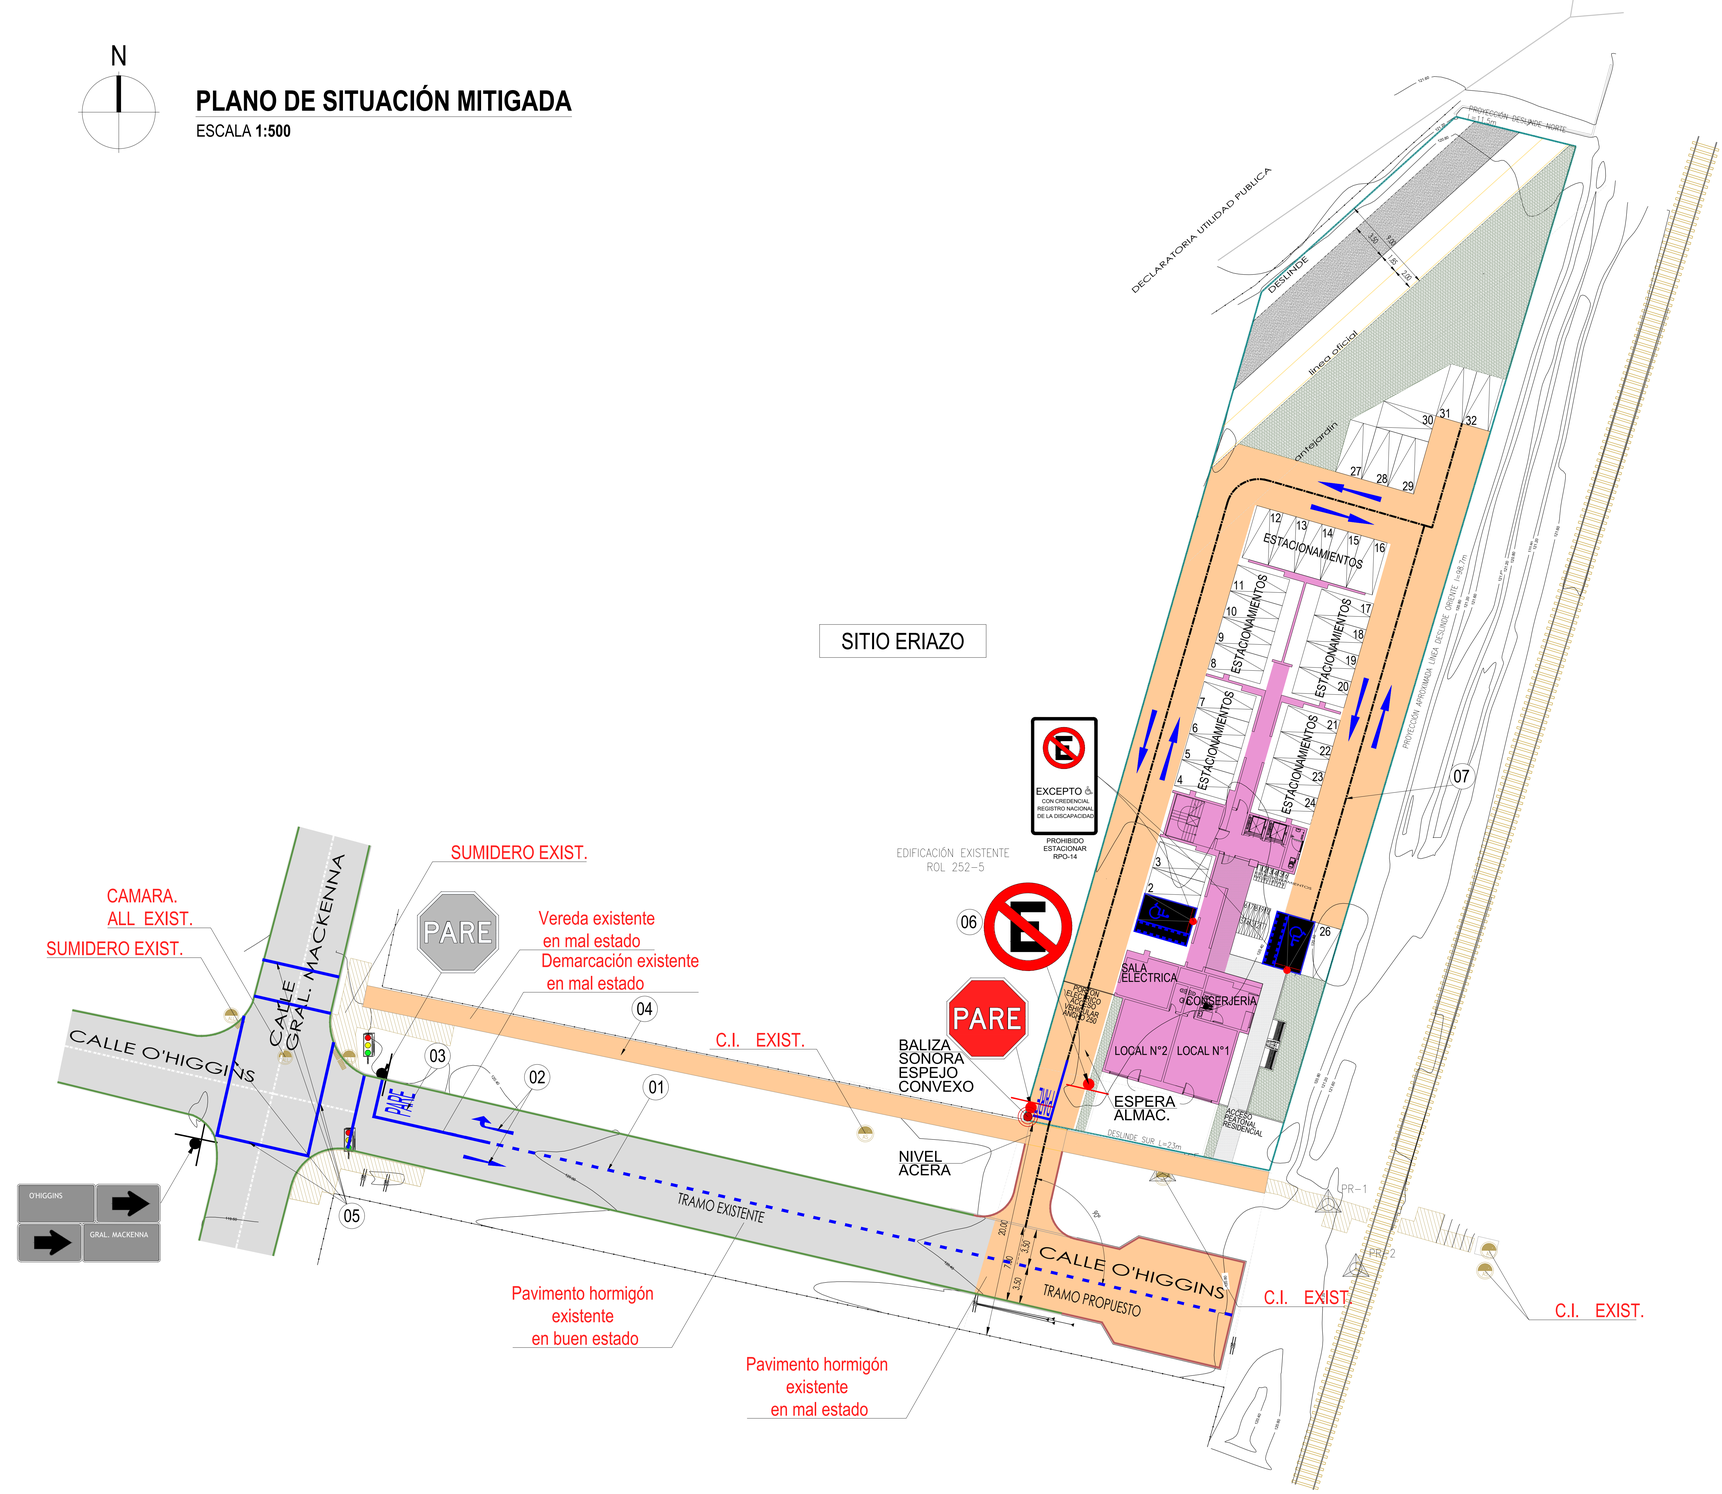





MEDIDAS DE MITIGACIÓN

CALLE O'HIGGINS

(01) Demarcación de linea eje calle O'higgins desde fondo saco hasta calle Gral. Mackenna.

(02) Demarcación de flechas de dirección en calle O'higgins.

(03) Demarcación de flechas de dirección en calle O'higgins.

(04) Ejecucion Vereda por calle O'higgins.

(05) Demarcación esquina semaforos en calle O'higgins con Gral. Mackenna.

SEÑALES VERTICALES

(06) Implementación de señal vertical "No Estacionar" acceso a Condominio O´Higgins, según se detalla en plano de mitigaciones.

LOTEO

(07) Proyecto de seguridad vial al interior del loteo, conforme a lo grafícado en plano de situación mitigada

Notas

- *Todas las medidas de mitigación deben ser ejecutadas o garantizadas antes de la recepciónfinal del proyecto.*
- *Las demarcaciones proyectadas se realizarán en base a las condiciones de las demarcaciones existentes al momento de materializar las medidas de mitigación.*
- *Las demarcaciones se realizarán de acuerdo con lo descrito el Capítulo 3.3.6.2 del Manual de Señalización de Tránsito, en adelante "El Manual", con Pintura Termoplástica con post sembrado de microesferas reflectantes.*
- *Las señales verticales deben ser confeccionadas en acero galvanizado de 2mm de espesor, con tela de alta intensidad y protegidas con antigrafitis. Las postaciones serán modelo OMEGA, pintado con esmalte color negro.*
- *Todas las obras de mitigación proyectadas podrán ser ajustadas a la disposición de espacio, interferencia con postes, etc. al momento de ser presentadas en tramitaciones sectoriales.*

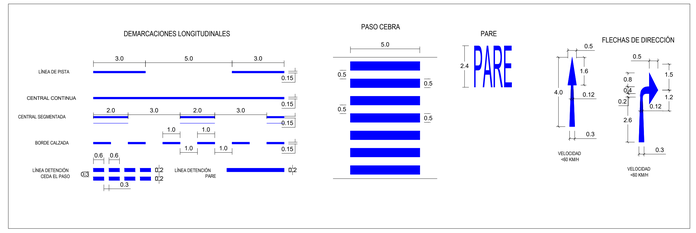

UBICACIÓN

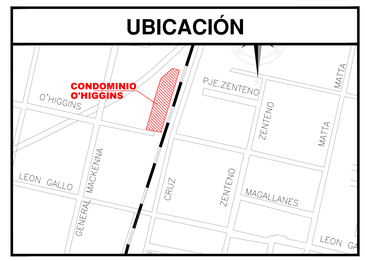

SIMBOLOGÍA:

ELEMENTOS EXISTENTES	ELEMENTOS PROYECTADOS
PAVIMENTO	PAVIMENTO
VEREDA	DEMARCACIÓN NUEVA
DEMARCACIÓN	SOLERA
SOLERA	SEÑAL VERTICAL
SEÑAL VERTICAL	EDIFICACION
DISPOSITIVO RODADOS	
CAMARA EXISTENTE	

APROBACIÓN TÉCNICA:

DIRECCIÓN DE TRÁNSITO
I. MUNICIPALIDAD DE TEMUCO

TITULAR:

LUIS SAEZ THIELEMANN
Constructor Civil
CONSTRUCTORA LUIS SAEZ THIELEMANN
RL: LUIS SAEZ T.
RUT: 16.721.506-8

PROFESIONAL:

VANESSA MANRIQUEZ ARIAS
CONSTRUCTOR CIVIL
RUT: 10.443.523-8

REV	FECHA	DESCRIPCIÓN	DIBUJO	REVISIÓN

PROYECTO:
IMIV BÁSICO TRANSPORTE PRIVADO Y OTROS MODOS
COMITÉ CONDOMINIO O'HIGGINS

UBICACION: O'HIGGINS N° 1155 , TEMUCO. — COMUNA: TEMUCO

TITULAR: CONSTRUCTORA LUIS SAEZ THIELEMANN — ROL(ES): 252-6

CONTENIDO: PLANO DE SITUACIÓN MITIGADA — REVISION: 1 — PLANO N°: 02 (02 DE 02)

FORMATO: A0 — ESCALA: LAS INDICADAS — FECHA: 22-11-2024