PLANTA GENERAL
ESCALA 1:333

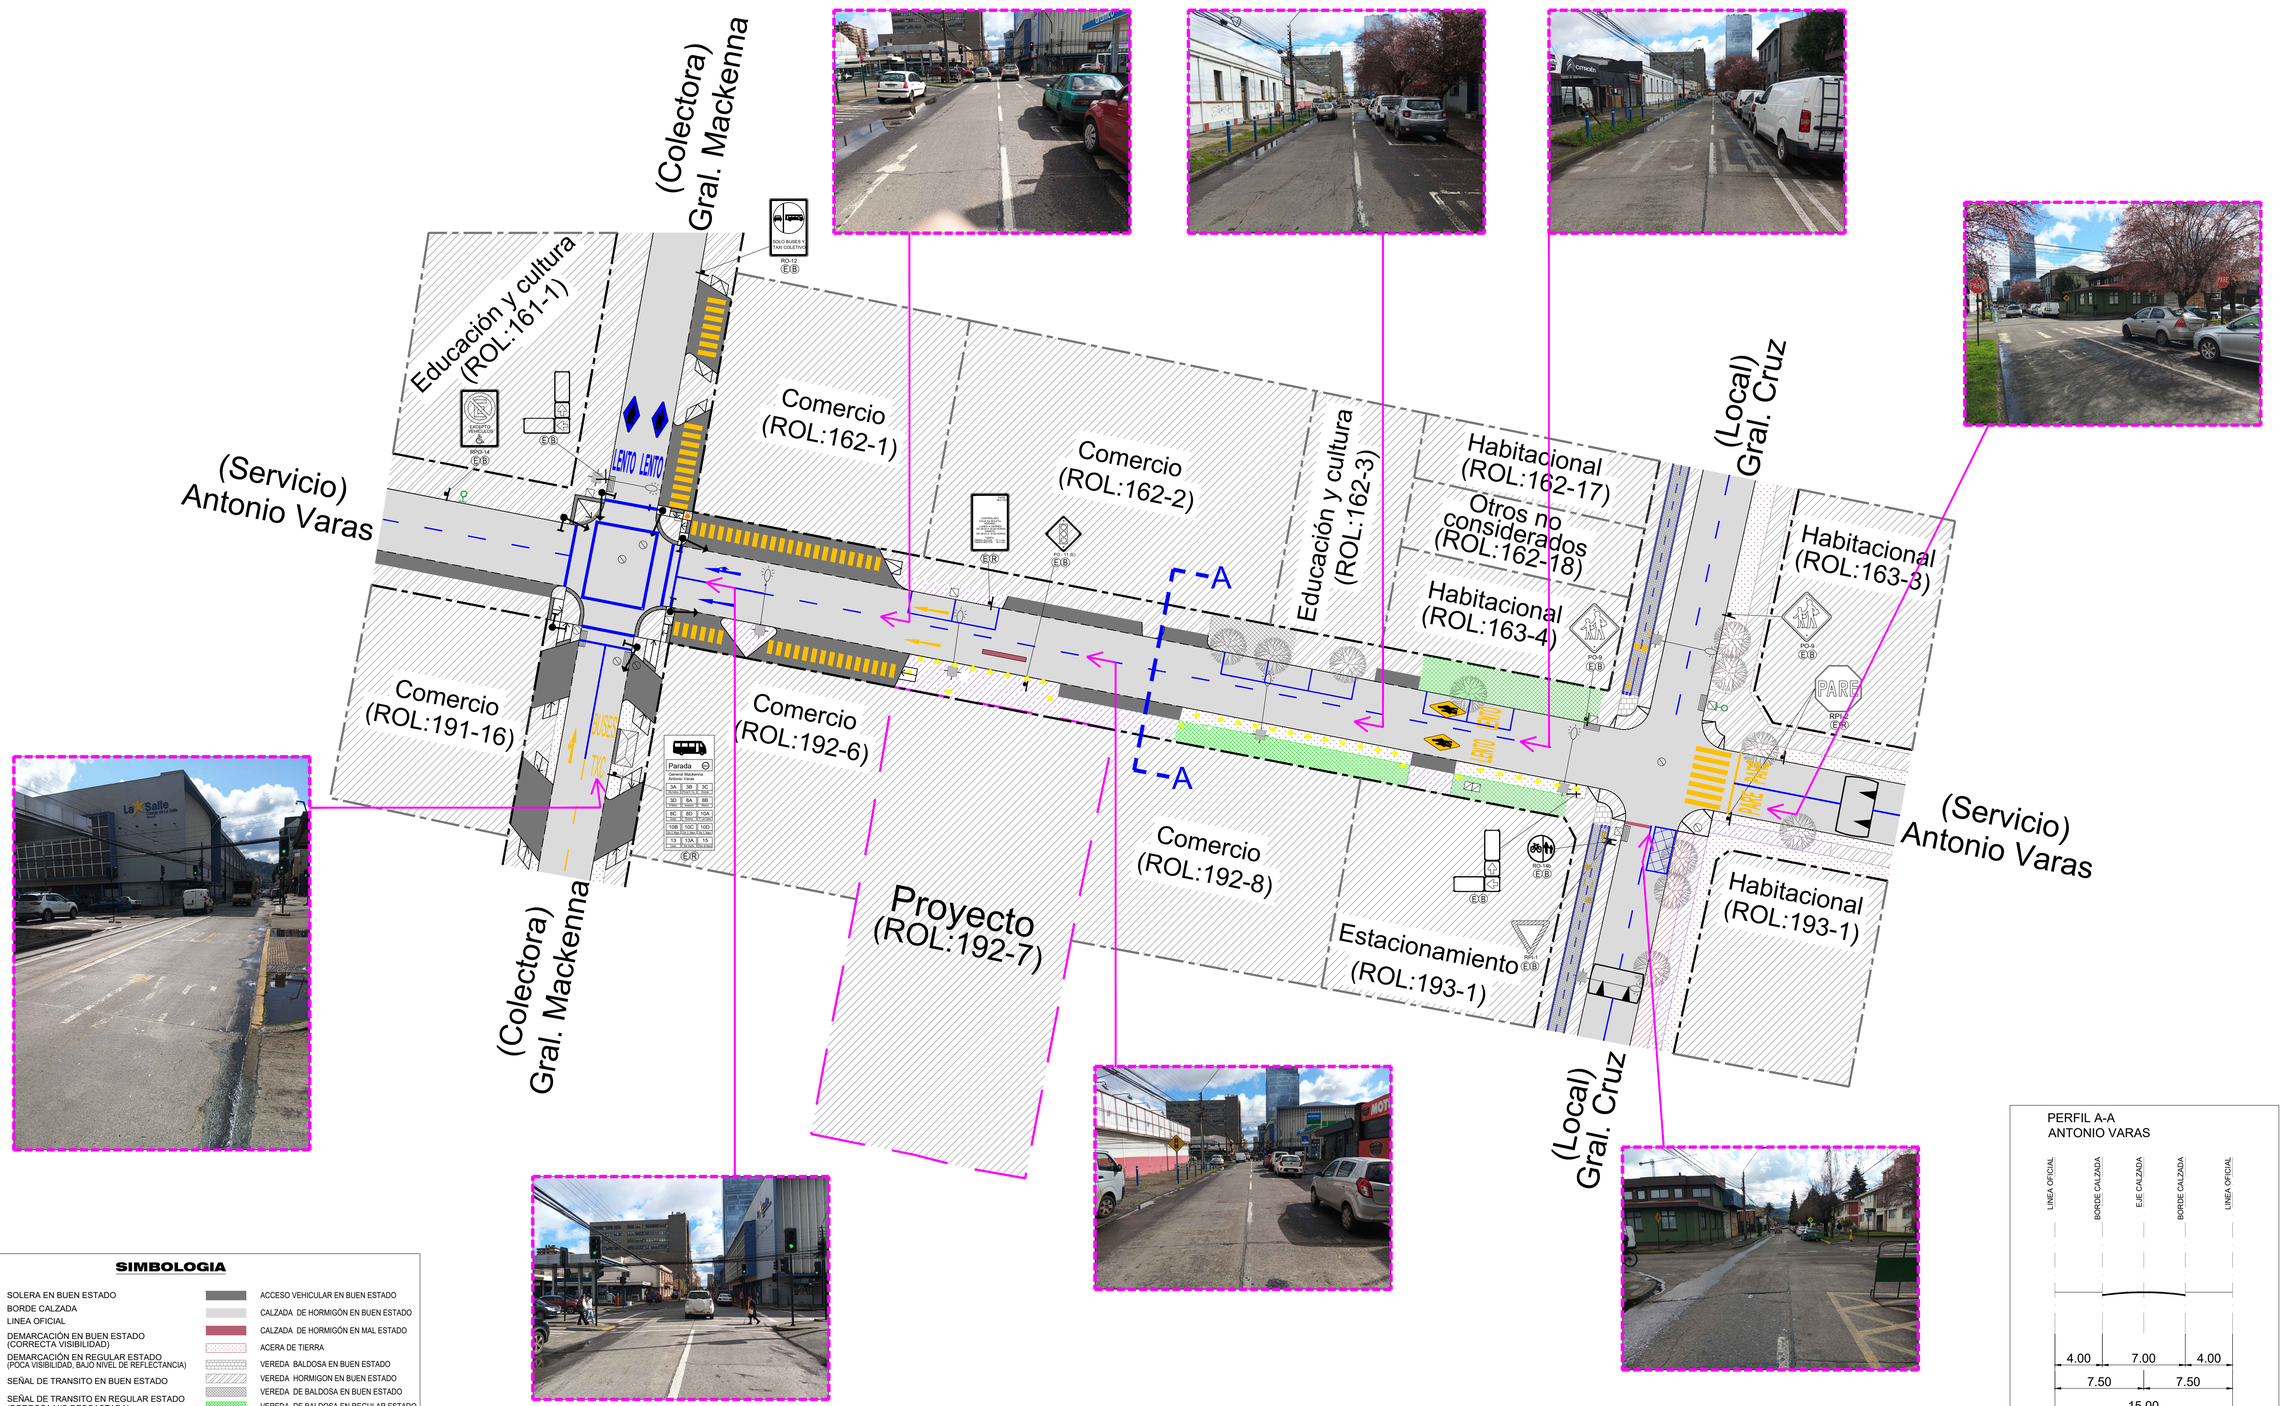

SIMBOLOGIA

- SOLERA EN BUEN ESTADO
- BORDE CALZADA
- LINEA OFICIAL
- DEMARCACIÓN EN BUEN ESTADO (CORRECTA VISIBILIDAD)
- DEMARCACIÓN EN REGULAR ESTADO (POCA VISIBILIDAD, BAJO NIVEL DE REFLECTANCIA)
- SEÑAL DE TRANSITO EN BUEN ESTADO
- SEÑAL DE TRANSITO EN REGULAR ESTADO (BORROSA Y/O DESGASTADA)
- DISPOSITIVO DE RODADO NORMALIZADO
- DISPOSITIVO DE RODADO NO NORMALIZADO
- PARADERO
- AREA PROYECTO
- AREAS ALEDAÑAS EN AREA DE INFLUENCIA
- BOLARDO METALICO
- CAMARA CCTV
- ACCESO VEHICULAR EN BUEN ESTADO
- CALZADA DE HORMIGÓN EN BUEN ESTADO
- CALZADA DE HORMIGÓN EN MAL ESTADO
- ACERA DE TIERRA
- VEREDA BALDOSA EN BUEN ESTADO
- VEREDA HORMIGON EN BUEN ESTADO
- VEREDA DE BALDOSA EN BUEN ESTADO
- VEREDA DE BALDOSA EN REGULAR ESTADO
- VEREDA EN MAL ESTADO
- CICLOVÍA EN BUEN ESTADO
- POSTE CON LUMINARIA VEHICULAR
- CAMARA DE SERVICIOS REDONDA
- SUMIDERO
- GRIFO
- SEMAFORO VEHICULAR
- SEMAFORO PEATONAL
- ARBOL

PERFIL A-A
ANTONIO VARAS

PROYECTO: EDIFICIO ANTONIO VARAS	FECHA : Septiembre 2025
	ESCALA : Las indicadas
MANDANTE: INMOBILIARIA Y CONSTRUCTORA DELABASE S.A.	PROYECTÓ : F.M.
	Lámina N° 1 de 1
CONTENIDO: PLANO DE CARACTERIZACIÓN DE LA SITUACIÓN ACTUAL	

ITransporte
La Concepcion N° 191 of. 1102 Providencia – Santiago
jormazabal@itransporte.cl [m] 56-9-92267404
itransporte@itransporte.cl [t] 56-2-26591070