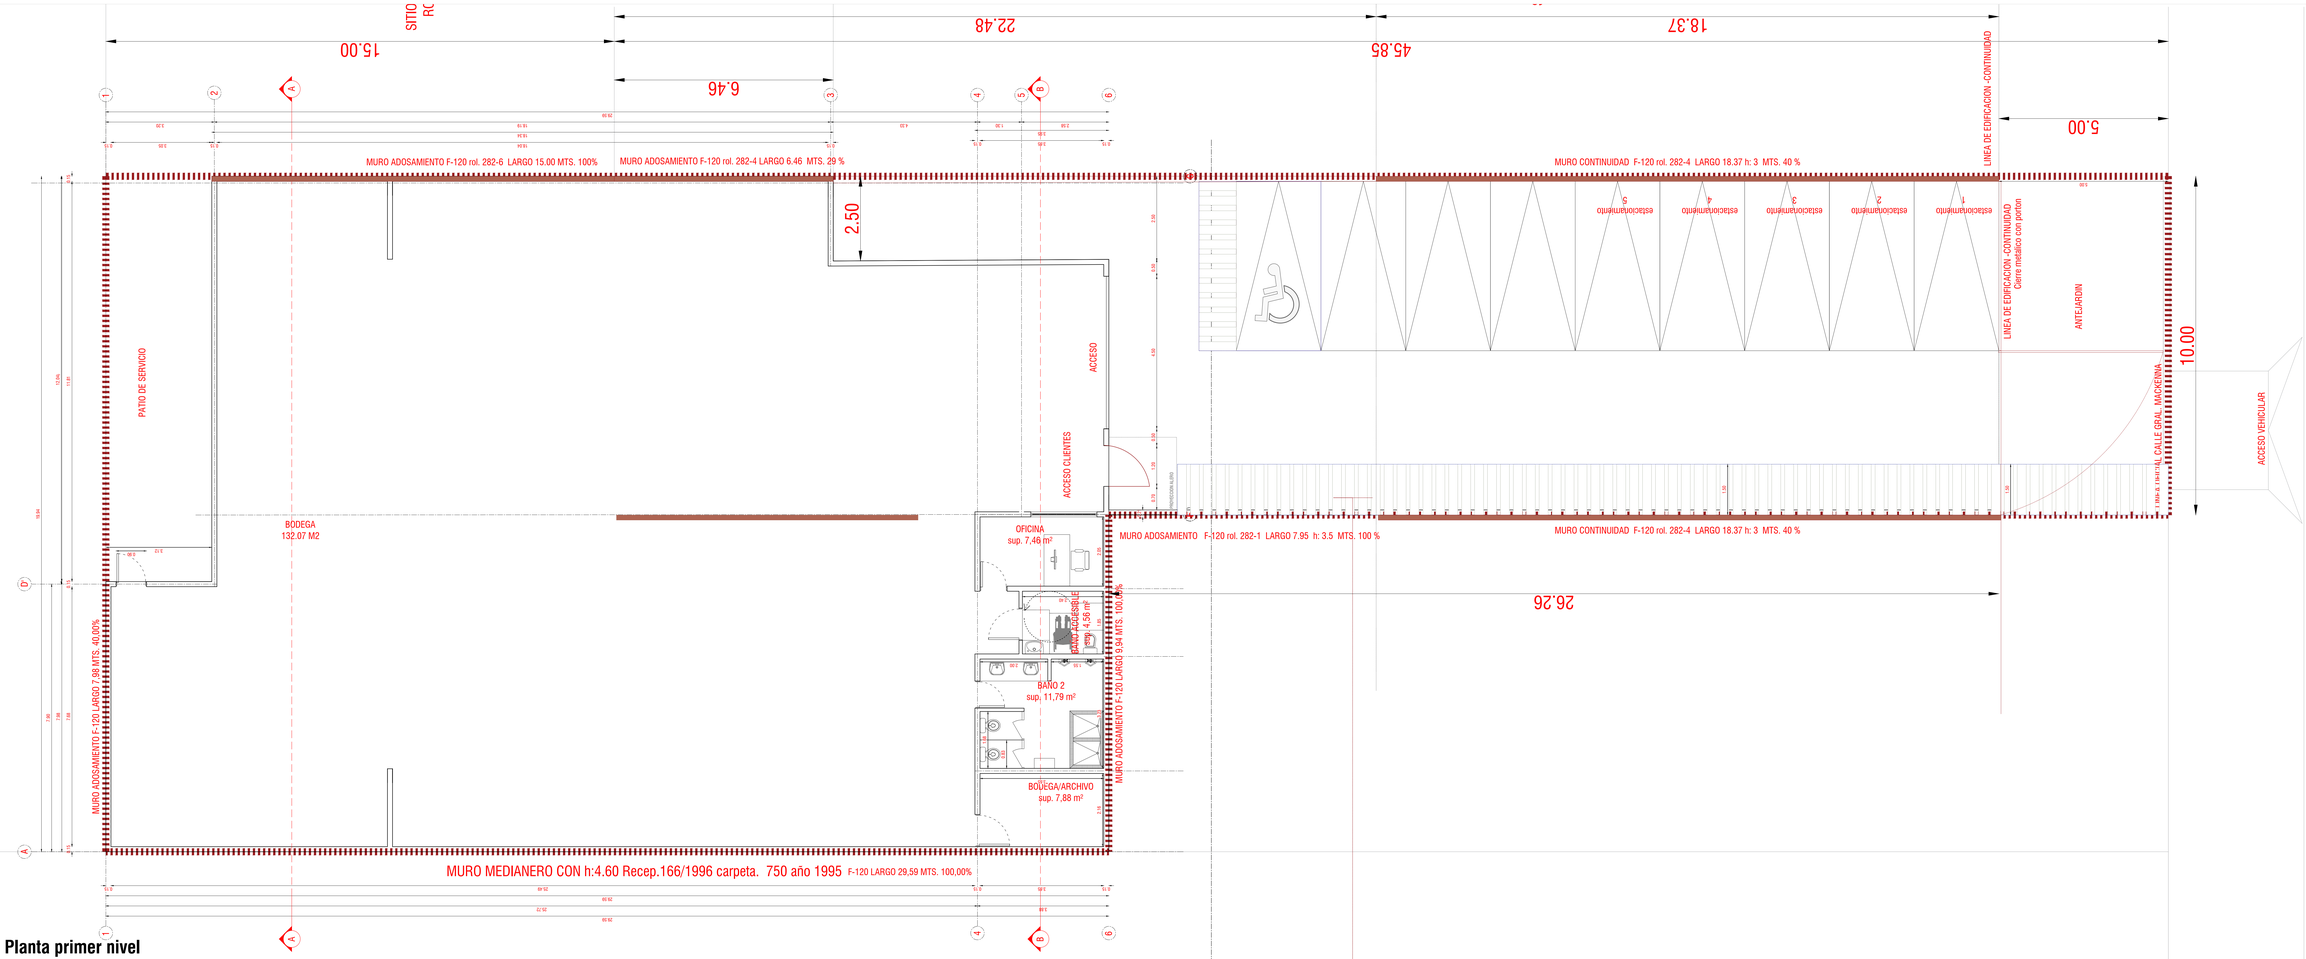

Planta primer nivel

ESCALA 1:50

UBICACION
ESC: 1:2000

DIRECCIÓN
CELULAR
CORREO

MARÍA PILAR FUNES RIVERA
ARQUITECTO
R.U.T.: 16.301.919-8

DIRECCIÓN
CELULAR
CORREO

PROYECTO:

BODEGA
GENERAL MACKENNA

UBICACIÓN	CALLE GENERAL MACKENNA N° 1037
CIUDAD	TEMUCO
REGIÓN	DE LA ARAUCANÍA
ROL SII	282-3
PROPIETARIO	SOCIEDAD E INVERSIONES EL MOLINO LTDA.
ARQUITECTO	MARIA PILAR FUNES RIVERA

DESARROLLO DE PROYECTO

ALEJANDRO SECO GONZALEZ
RUT: 9.925.254-3
REPRESENTANTE LEGAL

MARÍA PILAR FUNES RIVERA
RUT: 16.301.919-8
ARQUITECTO

DIRECCIÓN DE OBRAS MUNICIPALES
I. MUNICIPALIDAD DE TEMUCO

ESCALA: LAS INDICADAS

FECHA: AGOSTO 2024

CONTENIDO:
PLANTA

LAMINA:
L-05

NORTE:

VERSION:
1