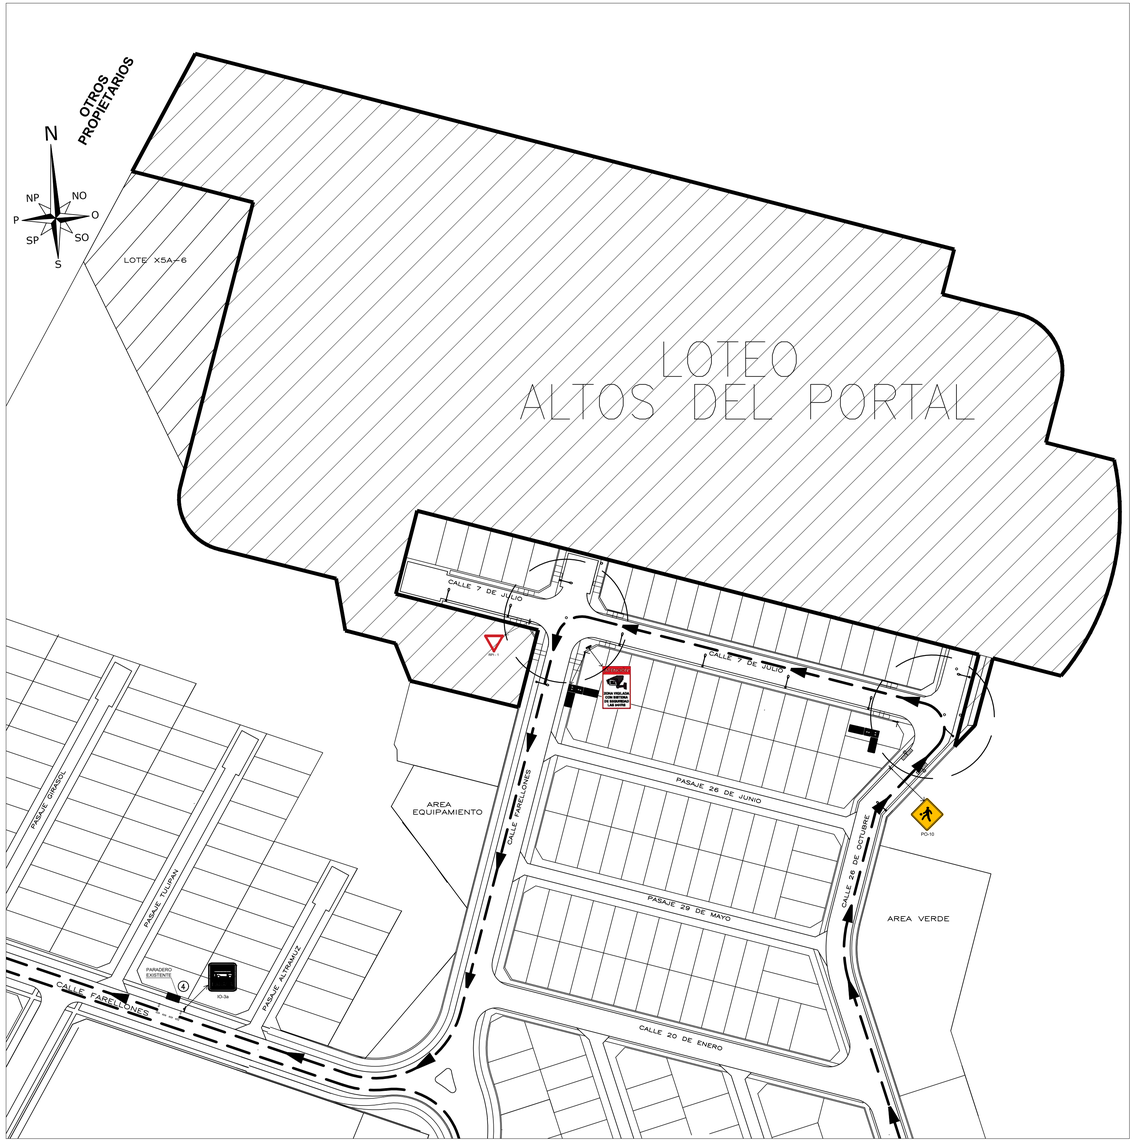

PLANO DE SITUACION ACTUAL
ESC. 1/750

SIMBOLOGIA

- Señal Ética
- Señal Nombre de Calle
- Poste de Luz
- Cámara de Vigilancia
- Sumidero
- Vereda Existente Buen Estado
- Rampa de Rodado
- Defensa Caminera
- Recorrido Transporte Público Linea 9A-9C
- Camaras de Inspeccion
- Grifo
- Sentido del Tránsito

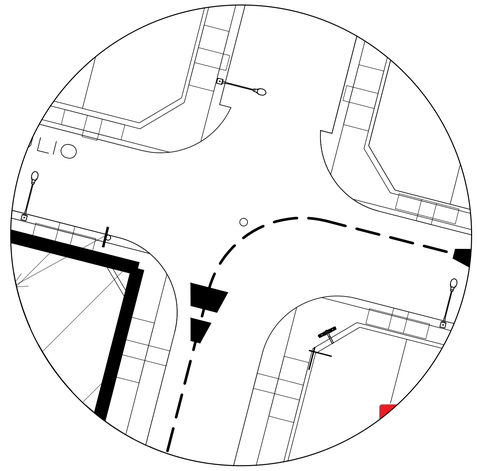

Calles 7 de Julio / Farellones
Esc: 1:200

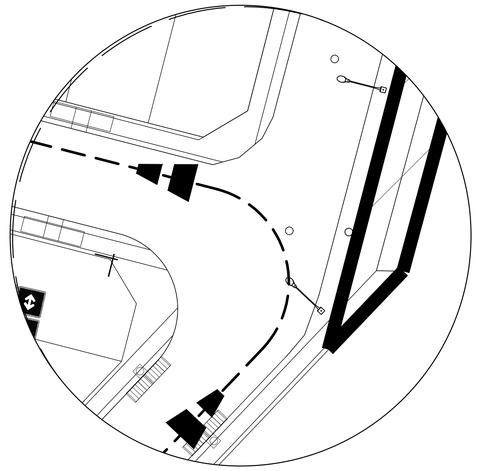

Calles 7 de Julio/ 26 de Octubre
Esc: 1:200

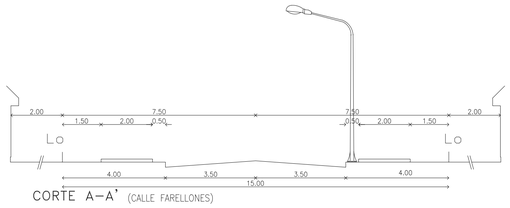

CORTE A-A' (CALLE FARELLONES)

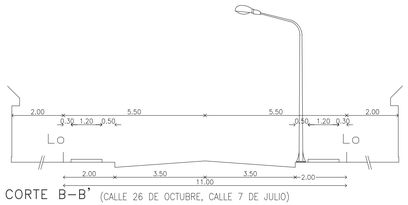

CORTE B-B' (CALLE 26 DE OCTUBRE, CALLE 7 DE JULIO)

PERFIL TRANSVERSAL TIPO
Esc: 1:100

CMPM INGENIERO CIVIL	CLAUDIO M. PEZO MUÑOZ INGENIERO CIVIL	Centenario 01322 Temuco claudio.pezo.m@outlook.com Cel.: 974896480	
	PROYECTO: LOTEO VIVIENDAS SOCIALES COMITE DE VIVIENDAS ALTOS DEL PORTAL		
CONTENIDO: SITUACION ACTUAL		CLAVE N° IMIV 1 DE 2	
PROYECTISTA: CLAUDIO PEZO MUÑOZ INGENIERO CIVIL		Firma Aprobación Seremi de Transportes de la IX Región	
UBICACIÓN: TEMUCO	ESCALA: 1/750; 1/200; 1/100	FECHA: JULIO 2024	ELABORADO: D.V.R.