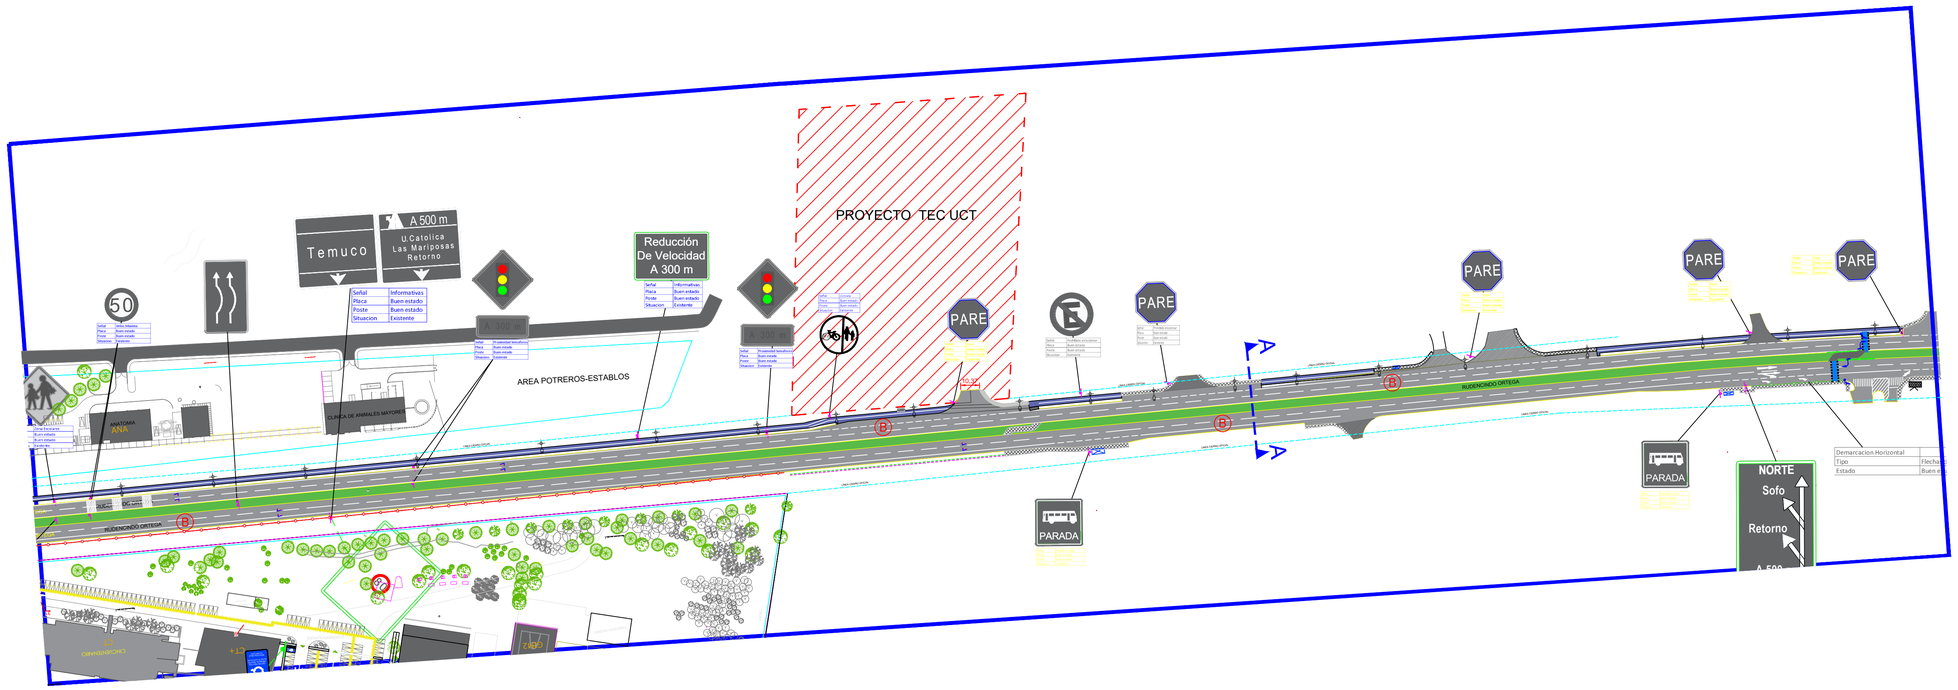

SIMBOLOGIA

Solera Tipo A		Camara en calzada	
Solera Tipo A (rebajada)		Camaras aguas lluvias	
Solera Amarilla		Grifo	
Linea Longitudinal		Muro Contención	
Linea Demarcaciones		Cerco existente(temporal)	
Paso Cebra		Valla Peatonal	
Señal Vertical		Área Influencia	
Sentido Transito		Luminaria	
Dispositivo de Rodado (dr) normalizado		Poste	
Dispositivo de Rodado (dr) fuera norma		Letrero Publicidad	
Pavimento de calzada hormigon buen estado		Arbol	
Pavimento de calzada hormigon mal estado		Estado de los Elementos Bueno, regular, malo	B R M
Pavimento de vereda hormigon buen estado		Linea Oficial (prc)	
Pavimento de vereda hormigon mal estado		Limite Predial Existente	
Pavimento de acceso vehic. hormigon buen estado		Linea proyecto	
Pavimento de acceso vehic. hormigon mal estado		BALIZA PASO PEATONAL	
Ciclovia Existente		BARRERA CONTENCION	
Refugio Peatonal Existente			

PERFIL AVDA. CAUPOLICAN

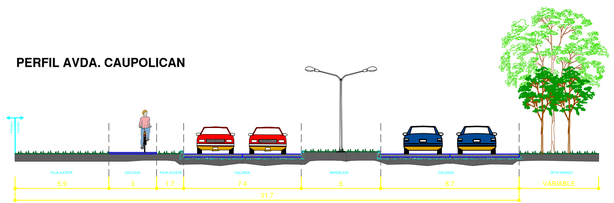

CORTE A-A
ESC: 1:50
AVENIDA CAUPOLICAN

UBICACION

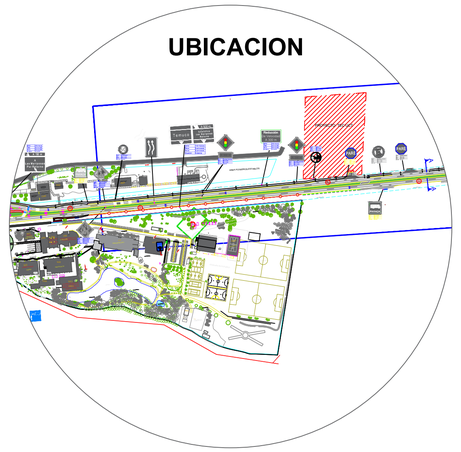

IMIV Básico		Proyecto: EDIFICIO TEC UCT Ubicación: Rudecindo Ortega 2950, Temuco, Araucanía Contenido: Situación Actual			
			Fecha NOVIEMBRE 2024	Escala	Lamina
			Ingeniero en Tránsito CARLOS ROJAS SANCHEZ	1:500	1
Propietario	Aprobación		Dibujo		