PLANO SITUACION ACTUAL

1/500

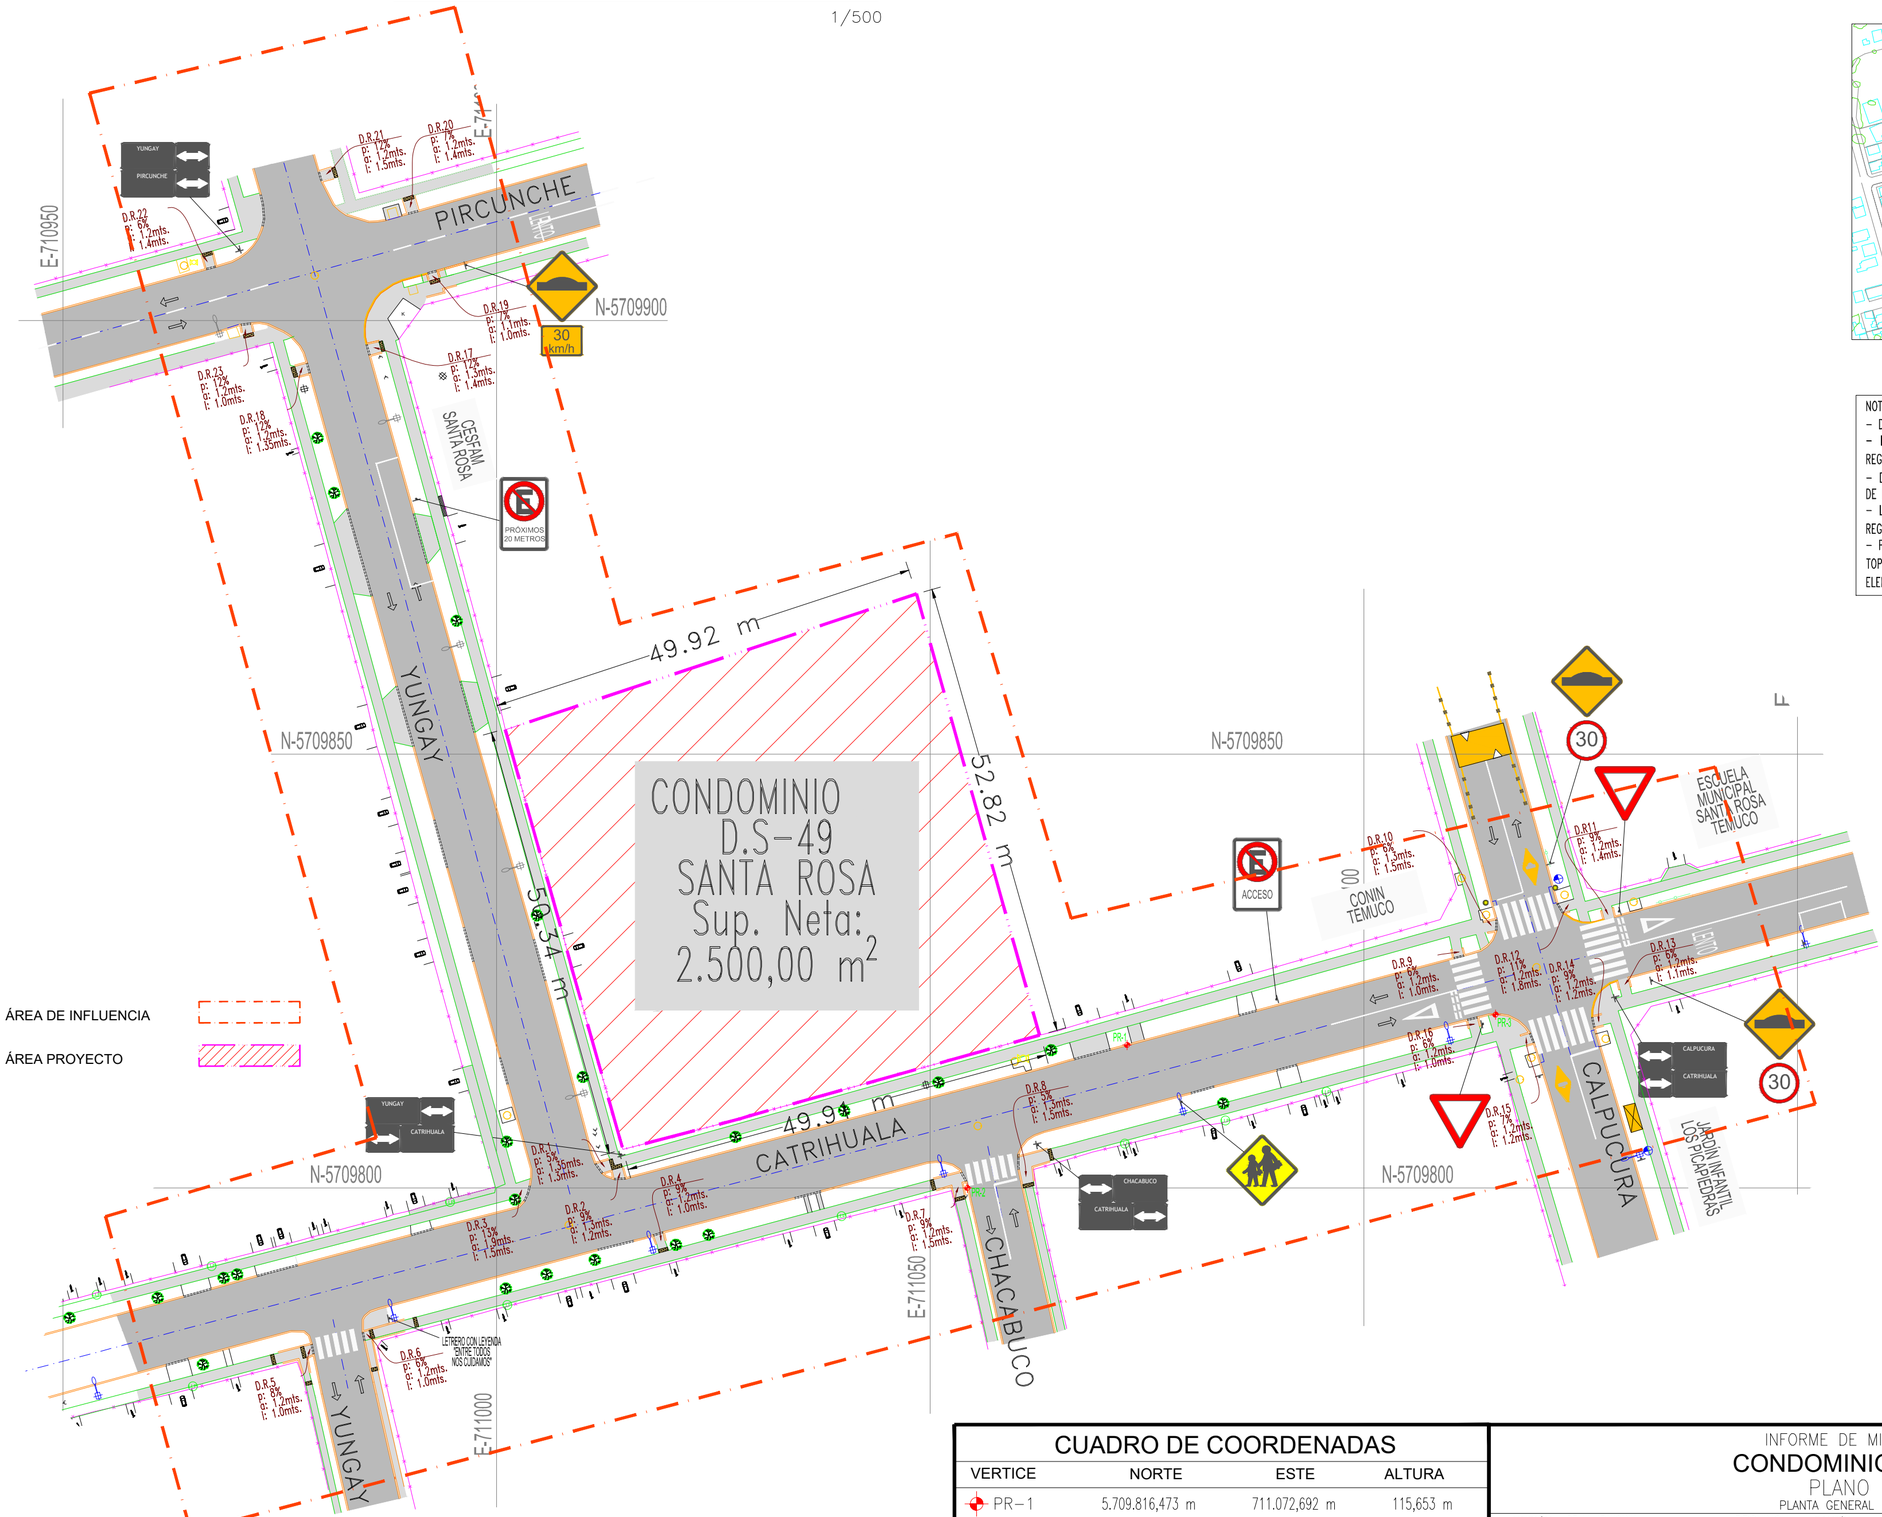

UBICACIÓN

1:4000

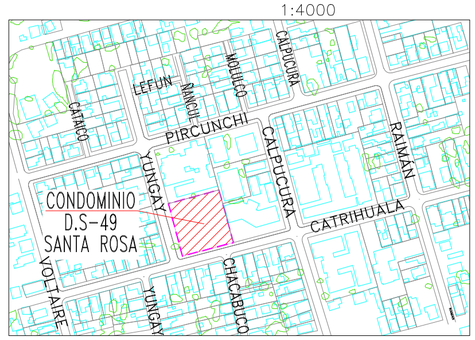

NOTA:
- DETALLE DE CALZADAS SE PRESENTA SÓLO AL INTERIOR DEL AREA DE INFLUENCIA.
- LAS VEREDAS PRESENTES EN EL AREA DE ESTUDIO SE ENCUENTRAN EN BUEN Y REGULAR ESTADO, CON ZONAS O SECTORES CON DETERIORO MÁS NOTORIO.
- DETALLE DE LA SEÑALIZACIÓN VERTICAL SE PRESENTA SÓLO AL INTERIOR DEL ÁREA DE INFLUENCIA.
- LOS PAVIMENTOS PRESENTES EN EL AREA DE ESTUDIO SE ENCUENTRAN EN BUEN Y REGULAR ESTADO, CON ZONAS O SECTORES CON DETERIORO MÁS NOTORIO.
- POSTES, GRIFOS, HITOS Y ARBUSTOS SE PRESENTAN REFERENCIALMENTE CONFORME A TOPOGRAFÍA Y VISITA A TERRENO, ASÍ COMO TAMBIEN LAS CÁMARAS Y DEMÁS ELEMENTOS FÍSICOS.

SIMBOLOGÍA ELEMENTOS EXISTENTES

- EJE CALZADA
- SOLERA
- LINEA CERCO
- SOLERA REBAJADA
- VEREDA/ACCESO
- CALZADA (ASF./HOR./TIE.)
- SENTIDO DE CIRCULACIÓN
- SUMIDERO/REJILLA/FOSO
- ACCESO VEHICULAR
- ACCESO PEATONAL
- CAMARA (REDONDA|RECTANGULAR)
- POSTES C/LUMINARIA
- POSTE | TIRANTE
- VALLA PEATONAL
- ARBOLES O ARBUSTOS
- BALDOSA PODOTÁCTIL
- SEÑAL DE TRANSITO
- DEMARCACIÓN
- TACHAS
- GRIFO
- BALIZA PEATONAL
- RESALTO SIMPLE
- KIOSCO
- LLAVE PASO
- LOSA
- REFUGIO PEATONAL
- D.R.N° DISPOSITIVO DE RODADO

CUADRO DE COORDENADAS

VERTICE	NORTE	ESTE	ALTURA
PR-1	5.709.816,473 m	711.072,692 m	115,653 m
PR-2	5.709.800,006 m	711.054,290 m	115,584 m
PR-3	5.709.819,979 m	711.115,177 m	115,800 m

PROYECCION CARTOGRAFICA, DATUM WGS84, USO 18 S.

INFORME DE MITIGACIÓN DE IMPACTO VIAL

CONDOMINIO D.S-49 SANTA ROSA

PLANO SITUACIÓN ACTUAL

PLANTA GENERAL – UBICACIÓN – SIMBOLOGÍA – NOTAS

REGIÓN : DE LA ARAUCANIA	PROVINCIA : CAUTÍN	FECHA: 28 de abril 2025	A2
COMUNA: TEMUCO	LAMINA : 1 DE 1		

Servicios de Ingeniería y Asesoría Küpal Ltda.
Camino Botrolhue 461, N°5
Temuco
+56 45 242 3540
www.kupalgroup.cl

APROBADO POR

SERVIU DE LA ARAUCANÍA
R.L. JOSÉ LUIS SPÚLVEDA SOZA
Titular Inscrito en SEIM

KÜPAL Ltda.
Sergio Villa Espinoza
Consultor Inscrito RECIMIV

DIBUJO	SVE
PROYECTO	Sergio Villa Espinoza
REVISO	Sergio Villa Espinoza
APROBO	
ESCALA INDICADAS	COTAS EN: M