N

PLANO DE SITUACIÓN ACTUAL

ESCALA **1:500**

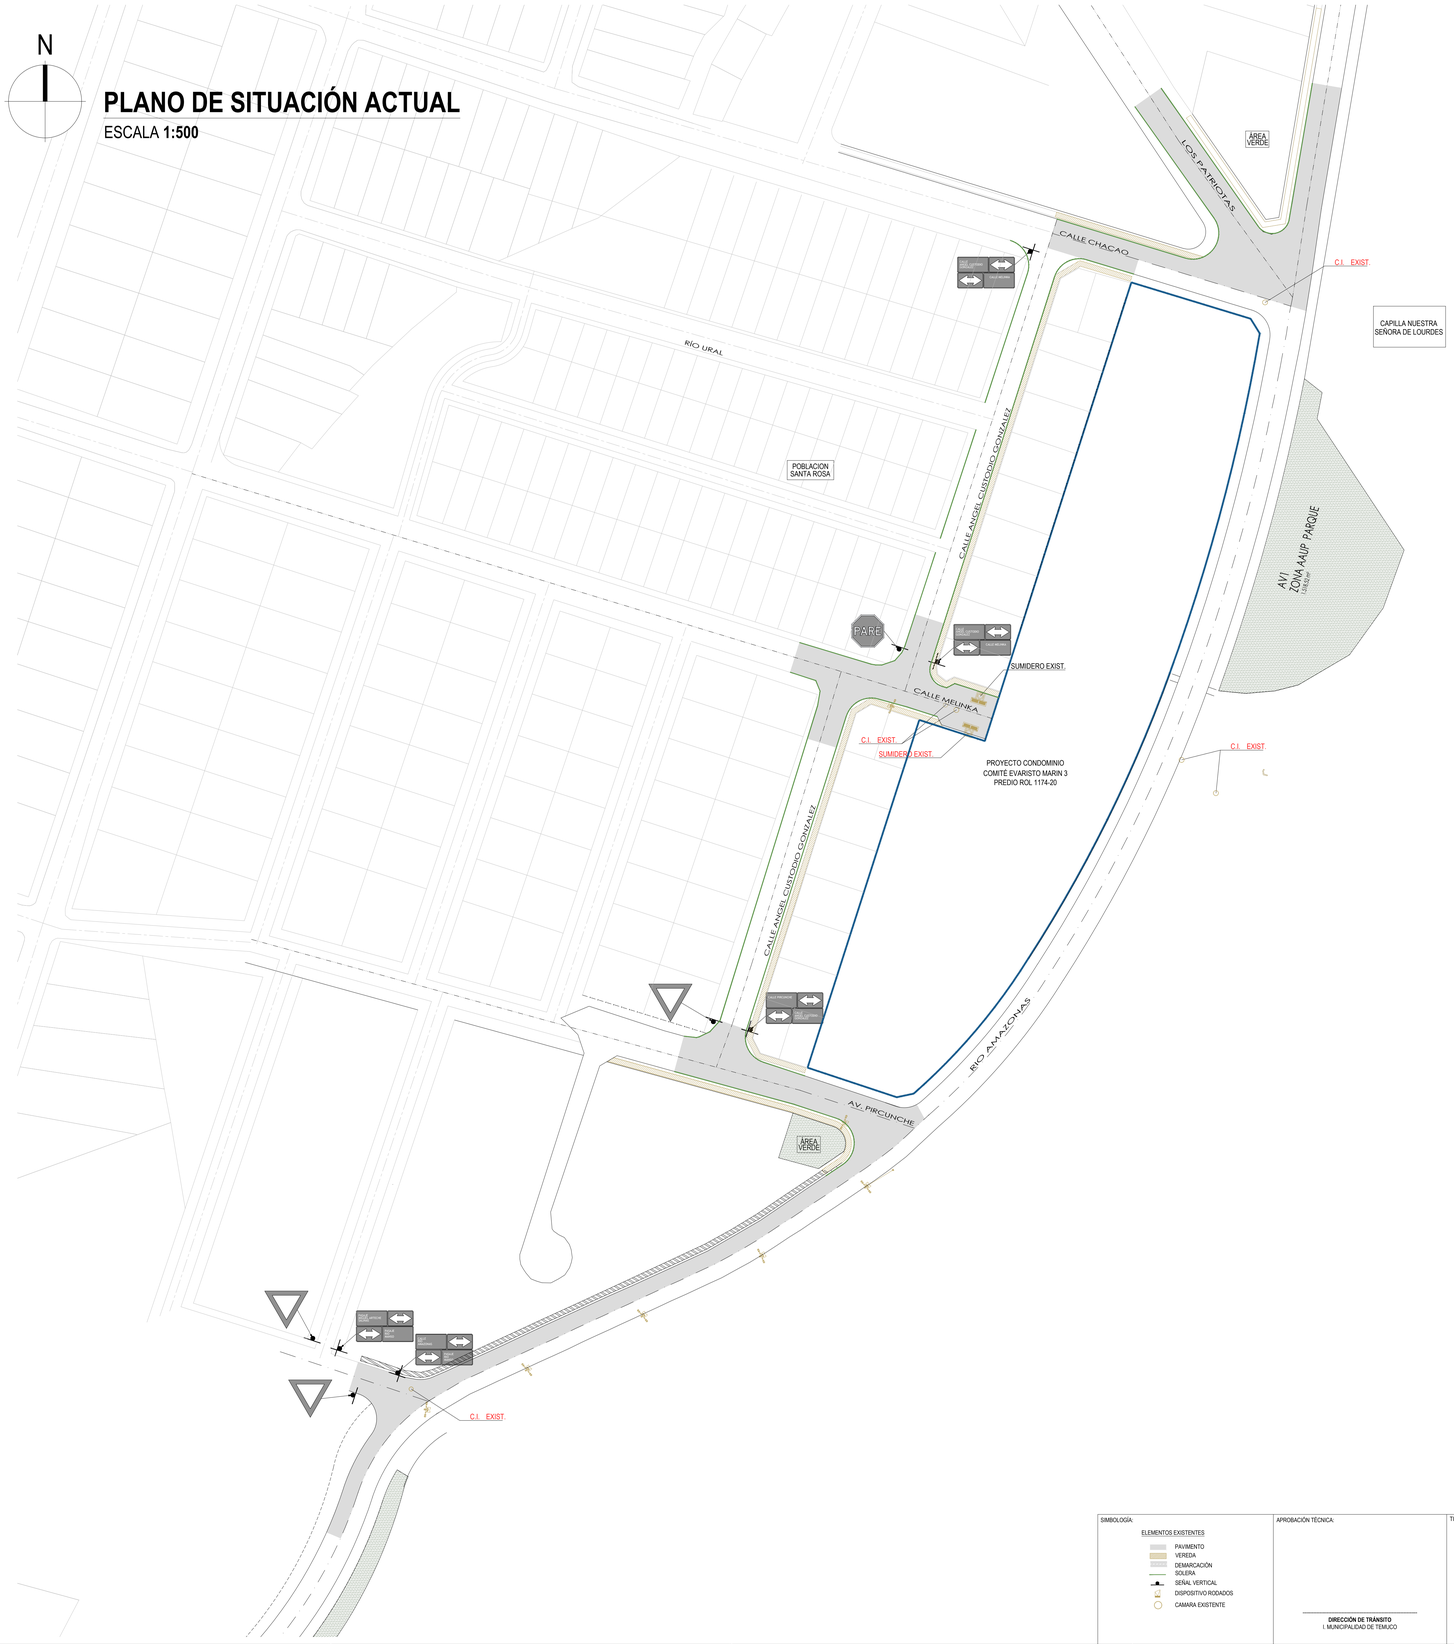

UBICACIÓN



SIMBOLOGÍA:

ELEMENTOS EXISTENTES

- PAVIMENTO
- VEREDA
- DEMARCACIÓN
- SOLERA
- SEÑAL VERTICAL
- DISPOSITIVO RODADOS
- CAMARA EXISTENTE

APROBACIÓN TÉCNICA:

DIRECCIÓN DE TRANSITO
I. MUNICIPALIDAD DE TEMUCO

TITULAR:

LUIS SAEZ THIELEMANN
Constructor Civil
CONSTRUCTORA LUIS SAEZ THIELEMANN
RL: LUIS SAEZ T.
RUT: 10.721.506-8

PROFESIONAL:

VANESSA MANRIQUEZ ARIAS
CONSTRUCTOR CIVIL
RUT: 10.443.425-8

REV	FECHA	DESCRIPCIÓN	DIBUJO	REVISIÓN
1	19-07-2024	EMITIDO PARA D. TRANSITO	-	

PROYECTO:
IMIV BÁSICO TRANSPORTE PRIVADO Y OTROS MODOS
CONJUNTO HABITACIONAL EVARISTO MARIN 3

UBICACION: CALLE CHACAO 810, TEMUCO. — COMUNA: TEMUCO

TITULAR: CONSTRUCTORA LUIS SAEZ THIELEMANN — ROL(ES): 1174-20 (MATRIZ)

CONTENIDO: PLANO DE SITUACIÓN EXISTENTE — REVISION: 1 — PLANO N°: 01 (01 DE 02)

FORMATO: A0 — ESCALA: LAS INDICADAS — FECHA: 21-10-2024