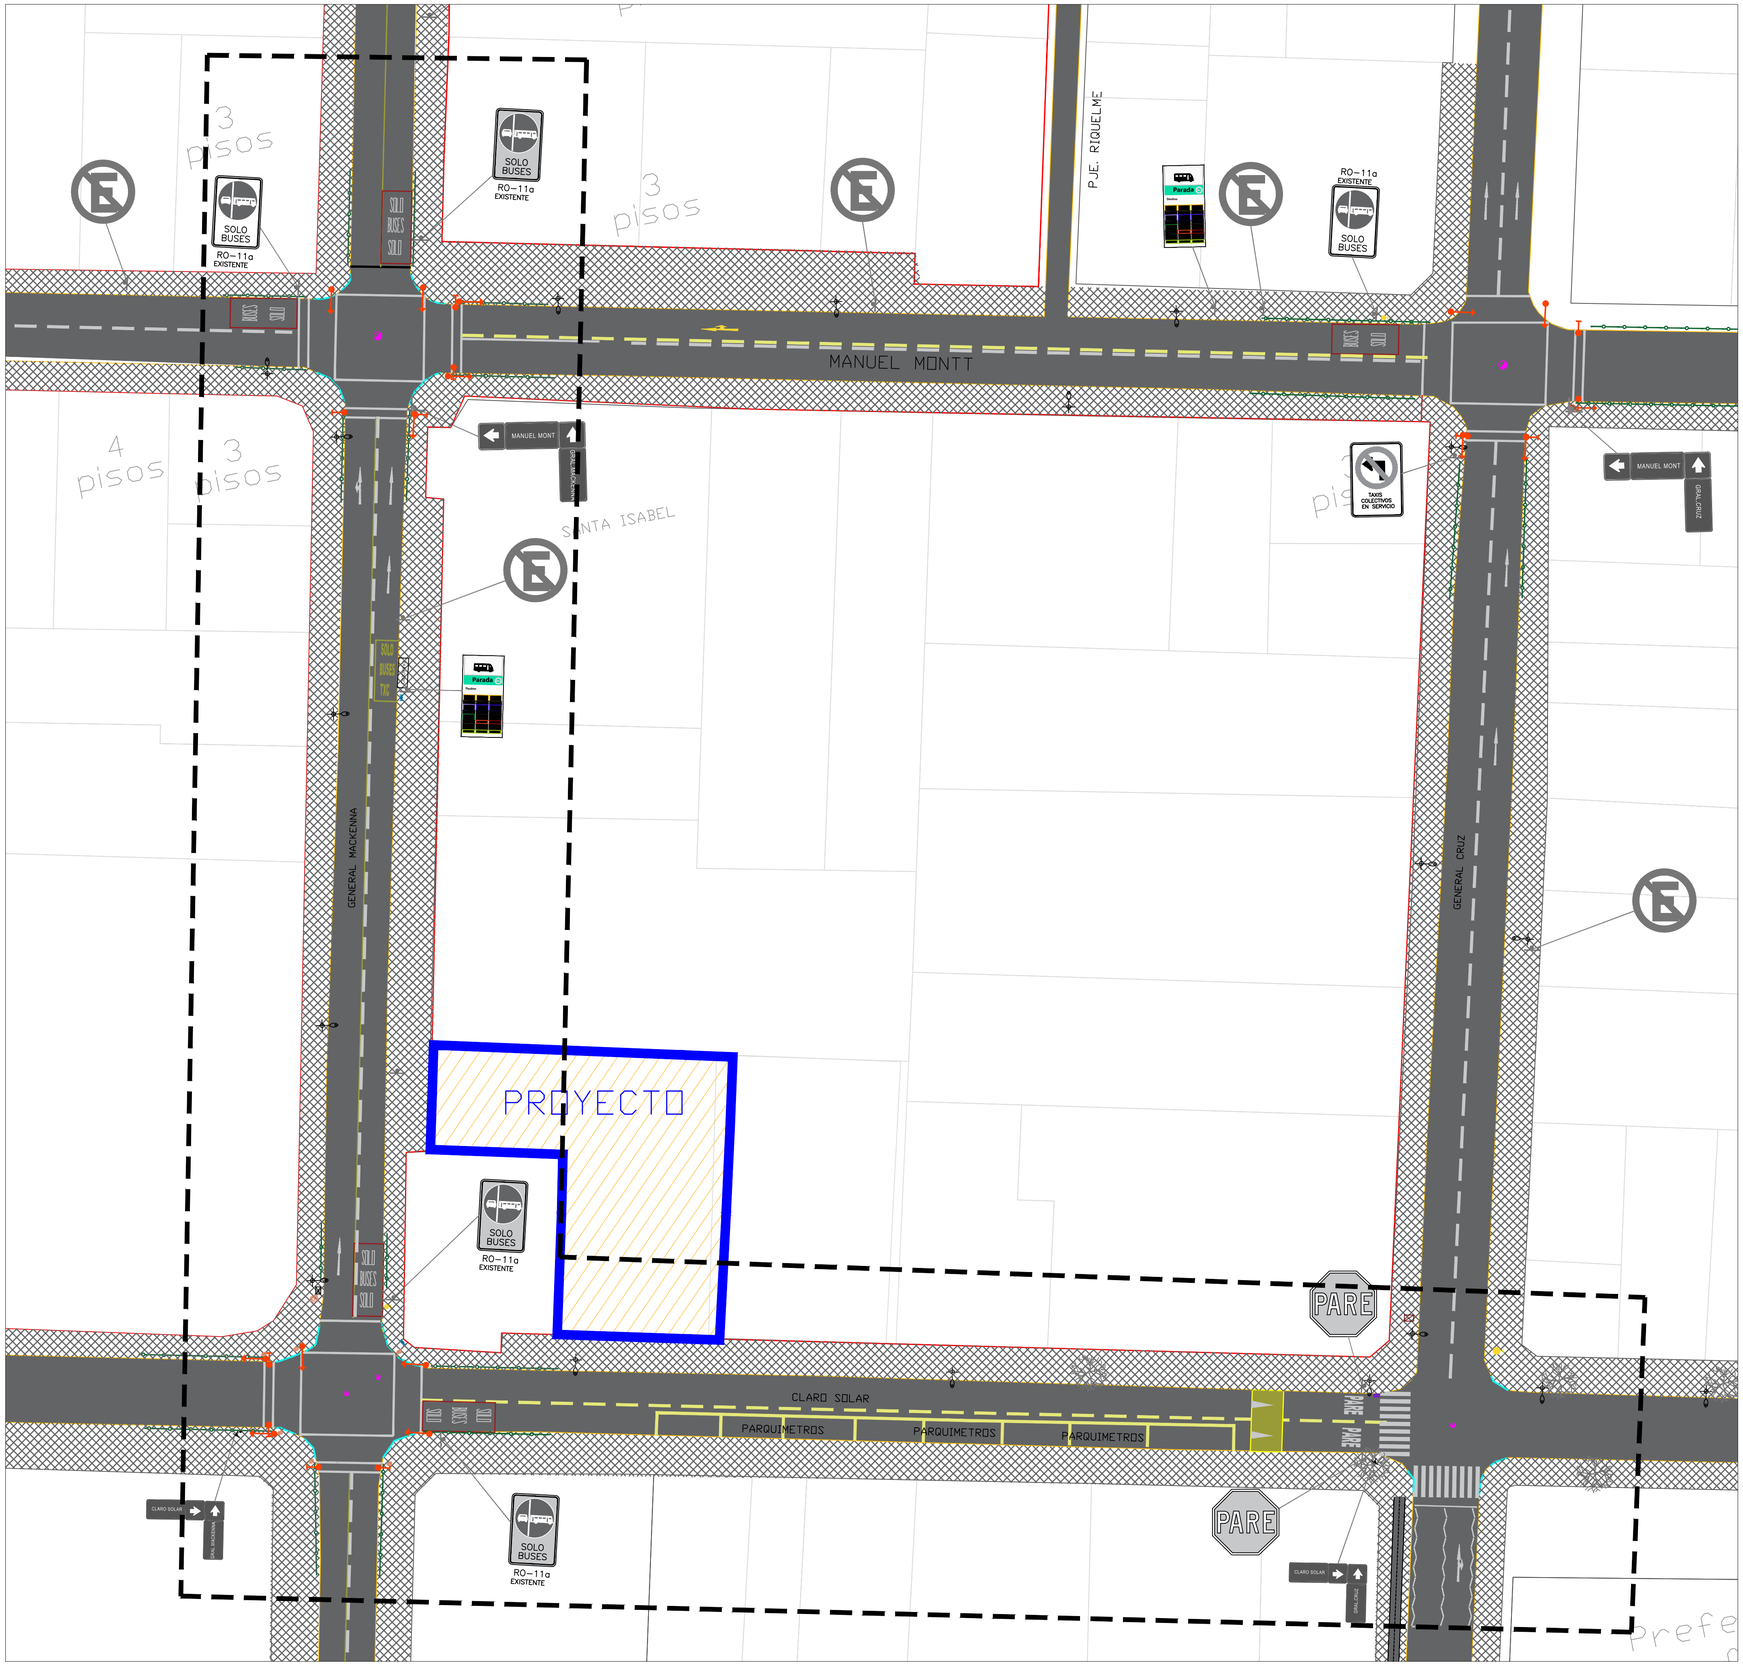

UBICACION

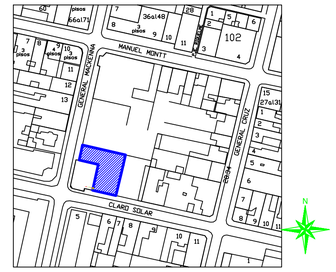

Area de Influencia

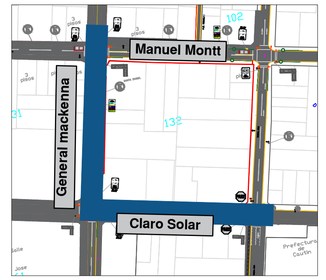

PERFILES

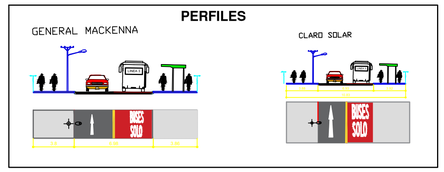

SIMBOLOGIA

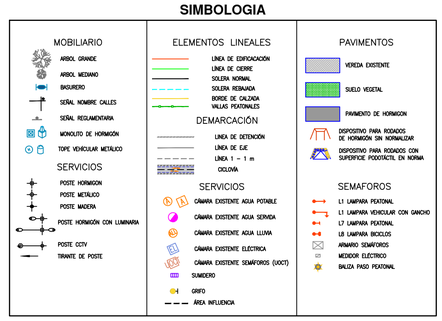

IMIV Básico	Proyecto: EDIFICIO NEWEN II Ubicación: General Mackenna 593		
	Contenido: Situación Base		
Propietario	Aprobación	CARLOS PATRICIO ANDRES ROJAS SANCHEZ — Firmado digitalmente por CARLOS PATRICIO ANDRES ROJAS SANCHEZ. Fecha: 2025.05.31 15:09:33 -04'00'	Fecha: MAYO 2025 Ingeniero en Tránsito: CARLOS ROJAS SANCHEZ Dibujo
		Escala: 1:500	Lamina: 1