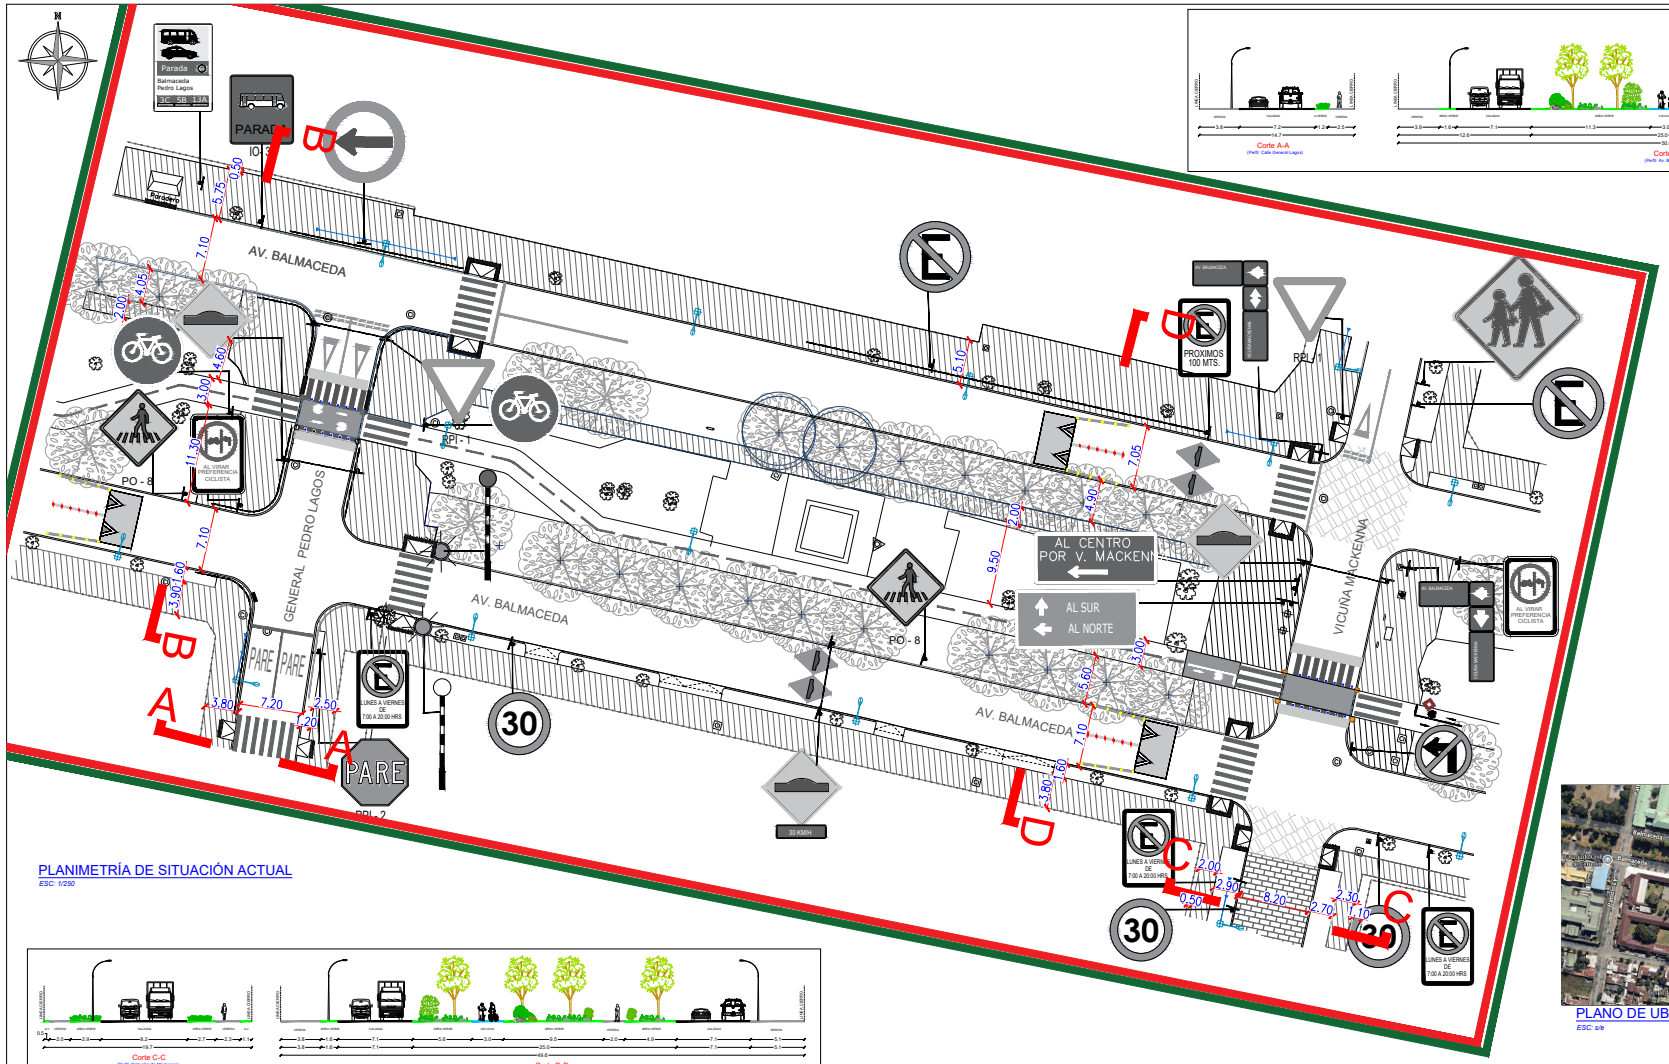

PLANIMETRÍA DE SITUACIÓN ACTUAL

ESC. 1/250

SIMBOLOGÍA EXISTENTE

POSTE NOMBRE Y SENTIDO DE CALLE
POSTE DE TRÁNSITO SIMPLE
DEMARCACIÓN
DEMARCACIÓN EN MAL ESTADO
SEÑAL DE TRÁNSITO
VEREDA
PAVIMENTO EN MAL ESTADO
PAVIMENTO
SEÑAL DE NOMBRE Y NÚMERO DE CALLE
CÁMARAS
ÁRBOL
REBAJES DE SOLERA NO REGULADO
POSTE HORMIGÓN CON LUMINARIA
TENSOR
POSTE DE HORMIGÓN
BASURERO
DEMARCACIÓN CRUCE CICLOVÍA
BANCA
LÍNEA OFICIAL
ÁREA DE INFLUENCIA VEHICULAR
ÁREA DE INFLUENCIA OTROS MODOS
REBAJE DE SOLERA CON BADOSA TACTIL



PLANO DE UBICACIÓN

ESC: s/e

IMIV Básico: *"Rent a Car"*

Región: Araucanía	Propietario: Juan Carlos Barría
Provincia: Cautín	
Comuna: Temuco	Proyectista: NELSON GABRIEL FIERRO PINO
Ubicación: Calle Balmaceda N° 634 Rol 7-11	Fecha: Julio 2025
Contenido: Planimetría de Situacion Actual	Lámina: 1 de 1
	Revisión: 02
	Fecha: Noviembre 2025
	Dibujo: Gloria Díaz Parada
	Escala: 1:250