




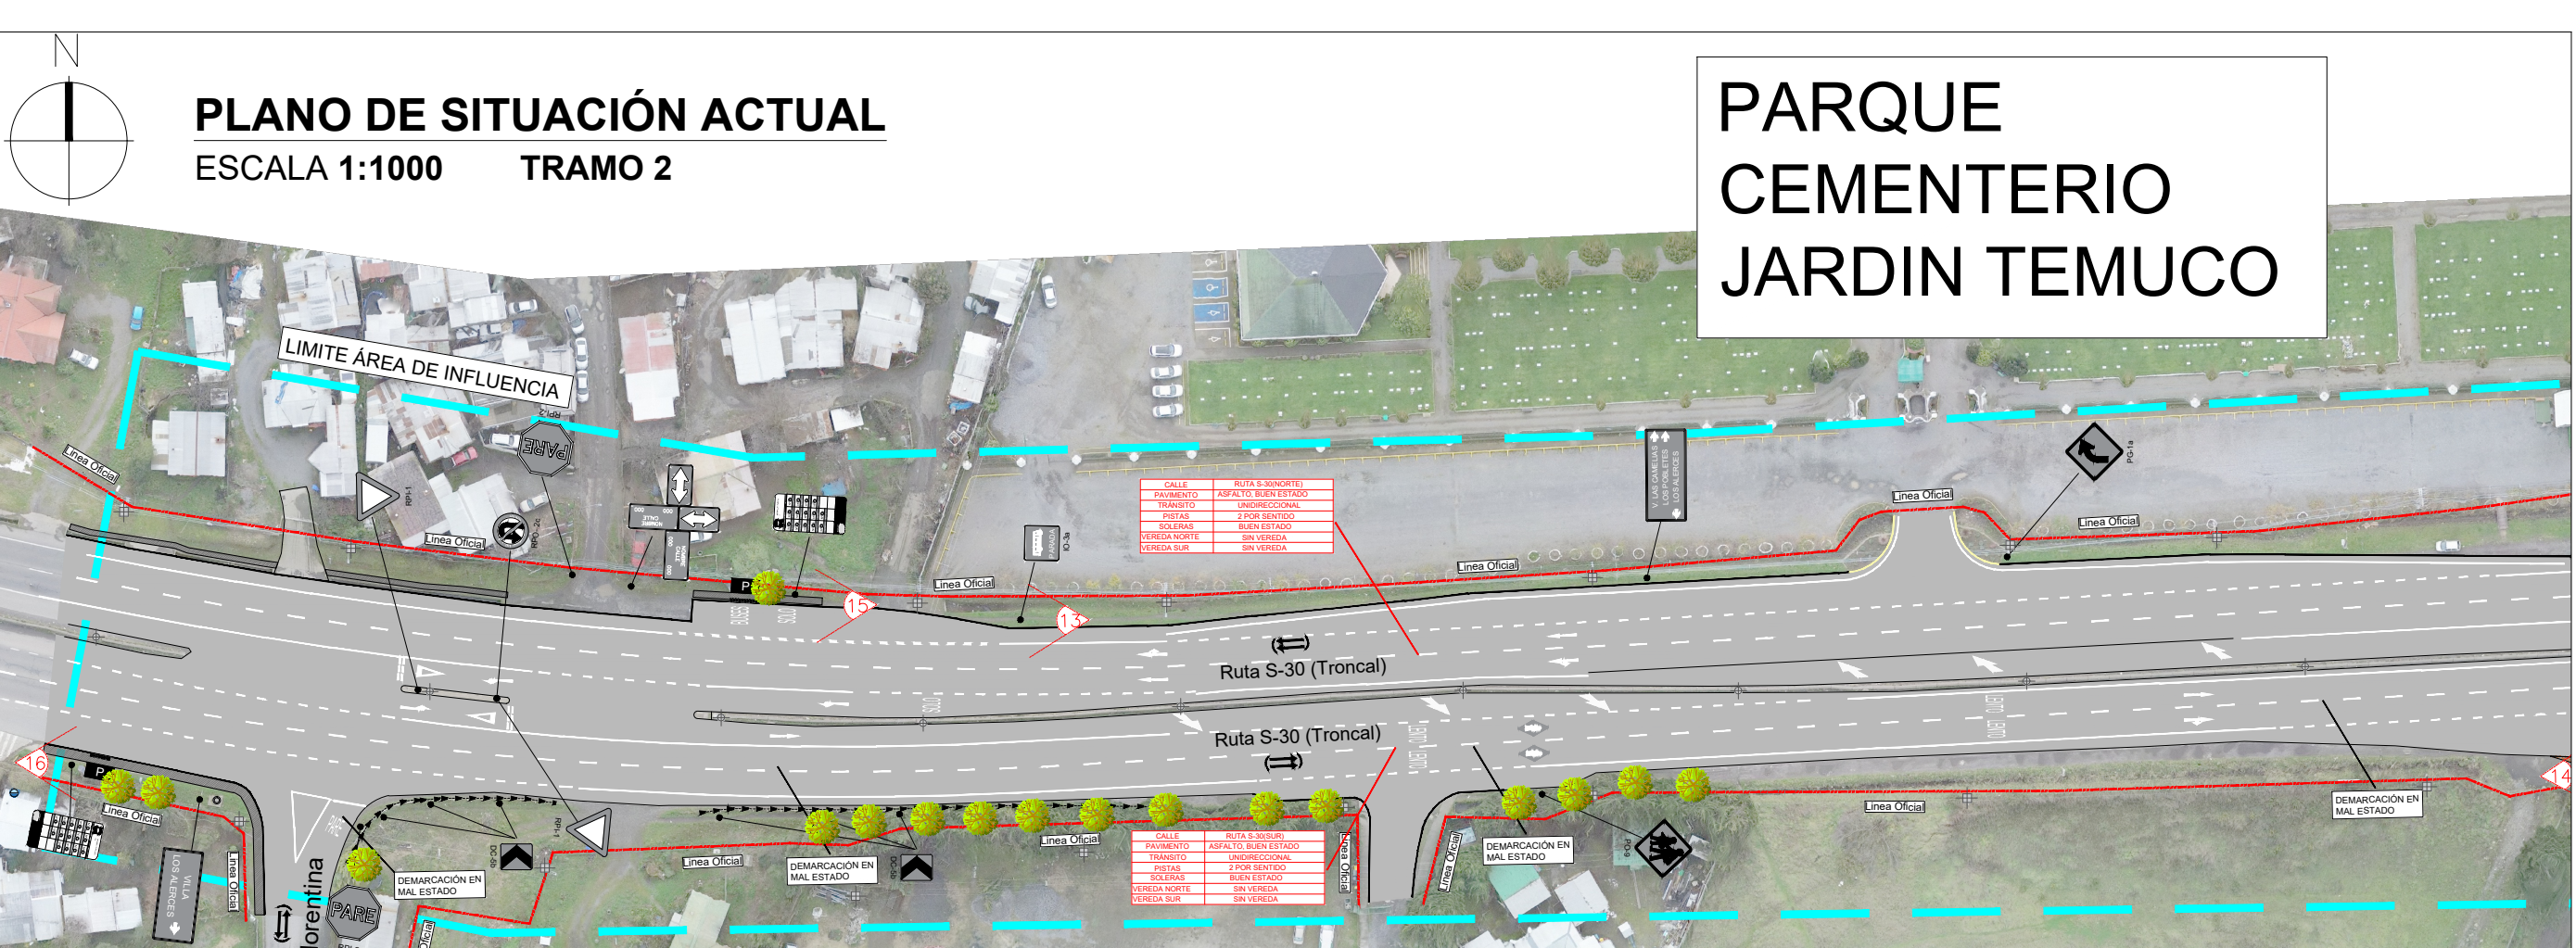

FOTOGRAFIAS

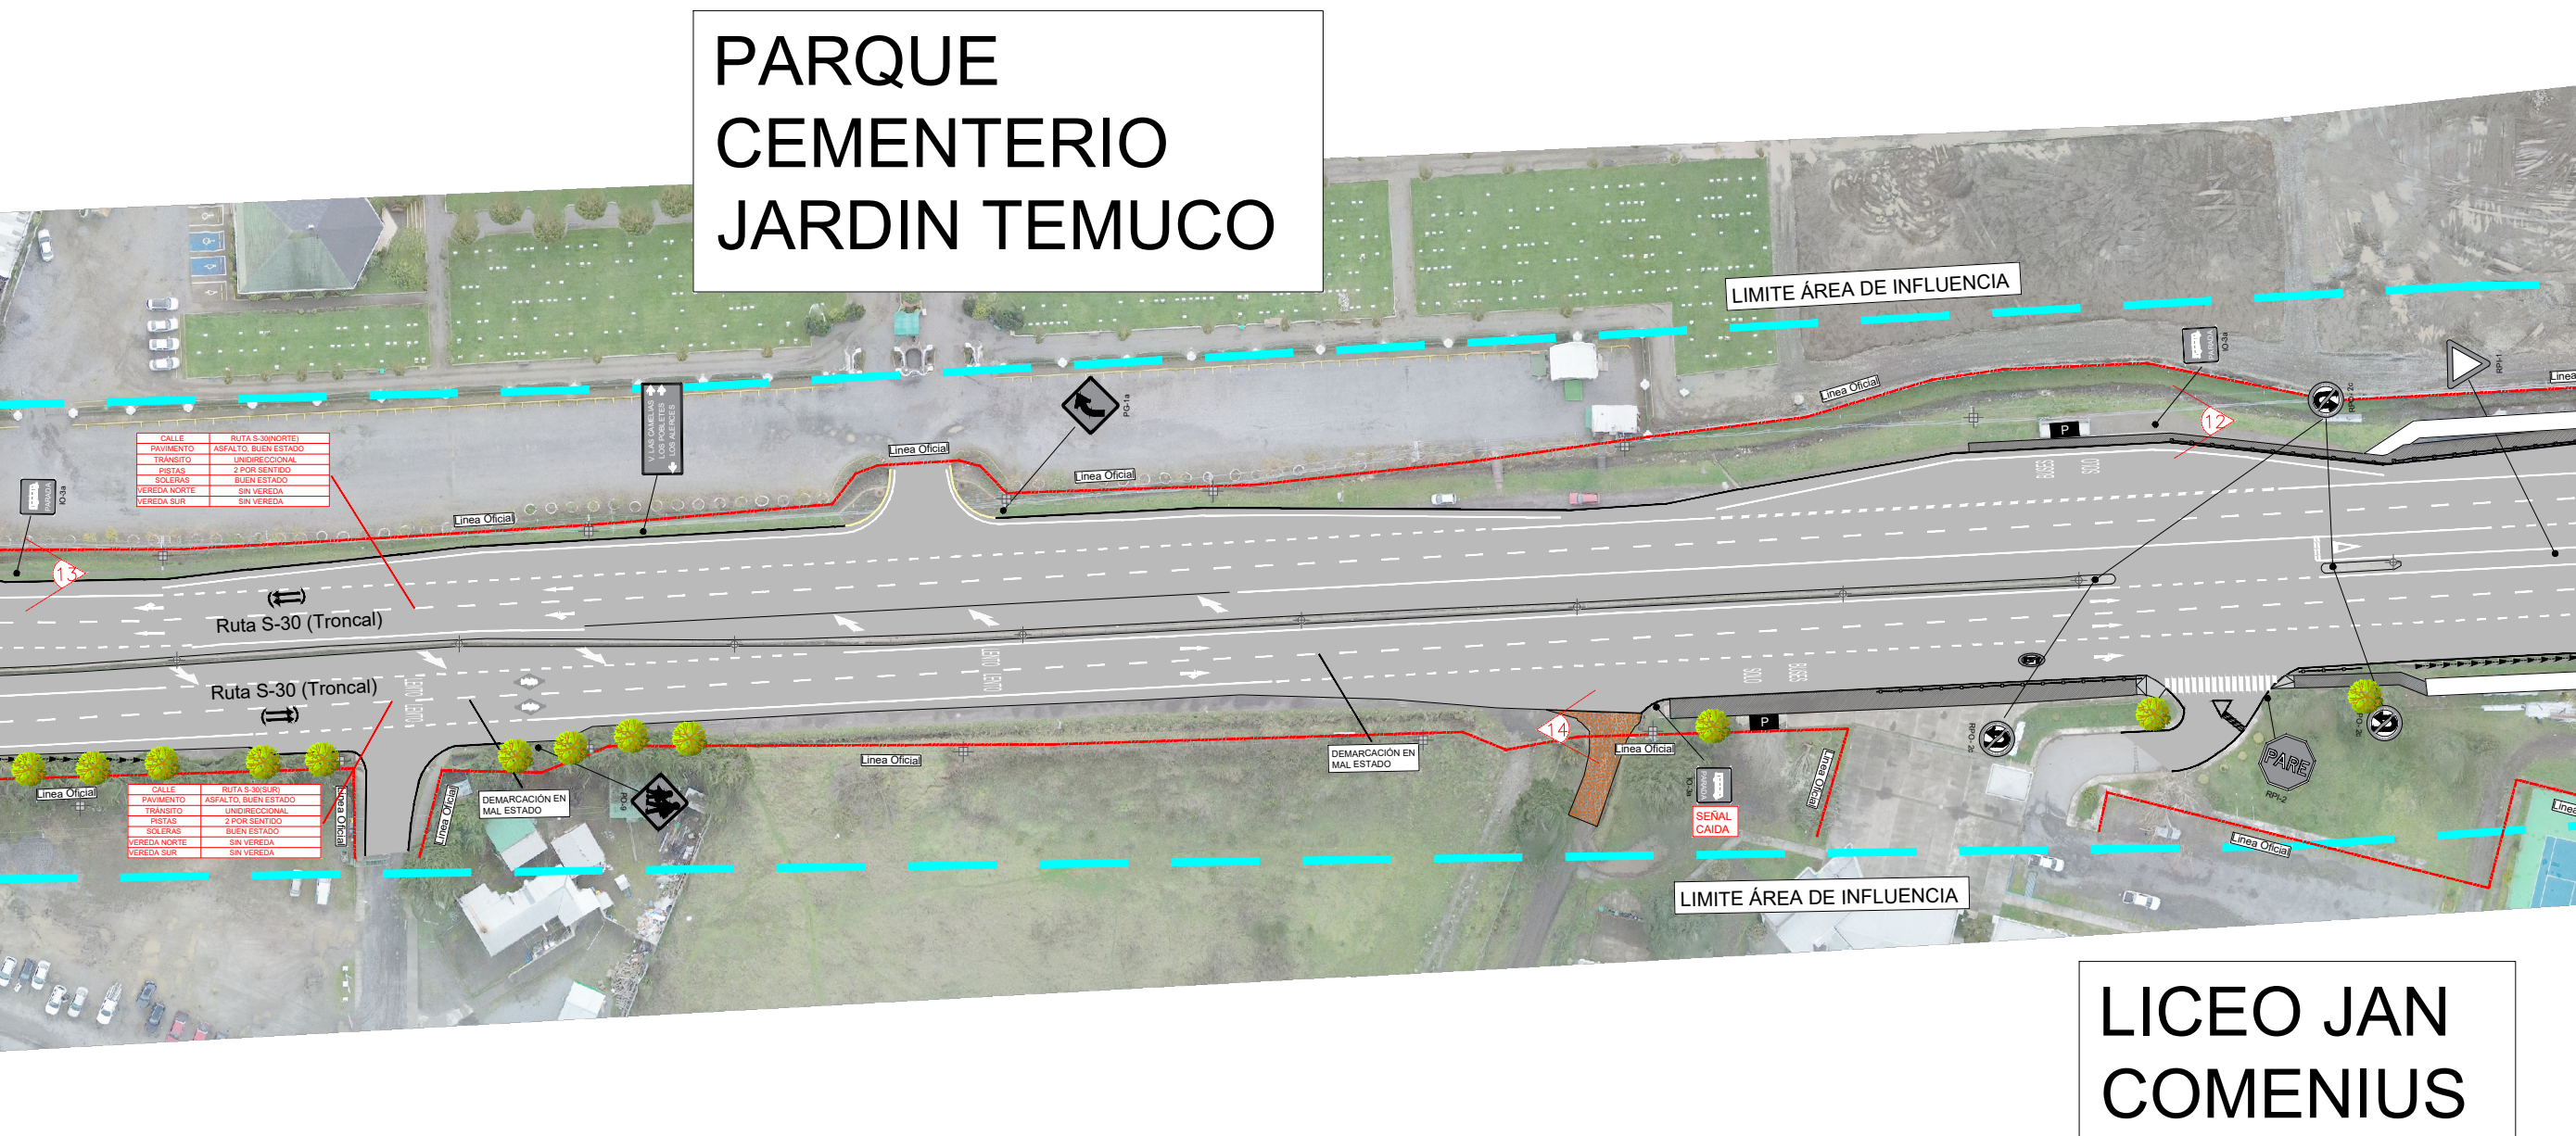

SIMBOLOGÍA		ELEMENTOS EXISTENTES	
	PAVIMENTO		HITO VERTICAL
	VEREDA		CERCO
	TIERRA		VALLE PEATONAL
	SENTIDO DE CALLE		RESALTO EXISTENTE
	DEMARCACIÓN		SEÑAL VERTICAL
	SOLERA		DISPOSITIVO RODADOS
	PARADERO		ÁRBOL
	LÍMITE ÁREA DE INFLUENCIA		
	LÍNEA OFICIAL		
	BARRERA CAMINERA		

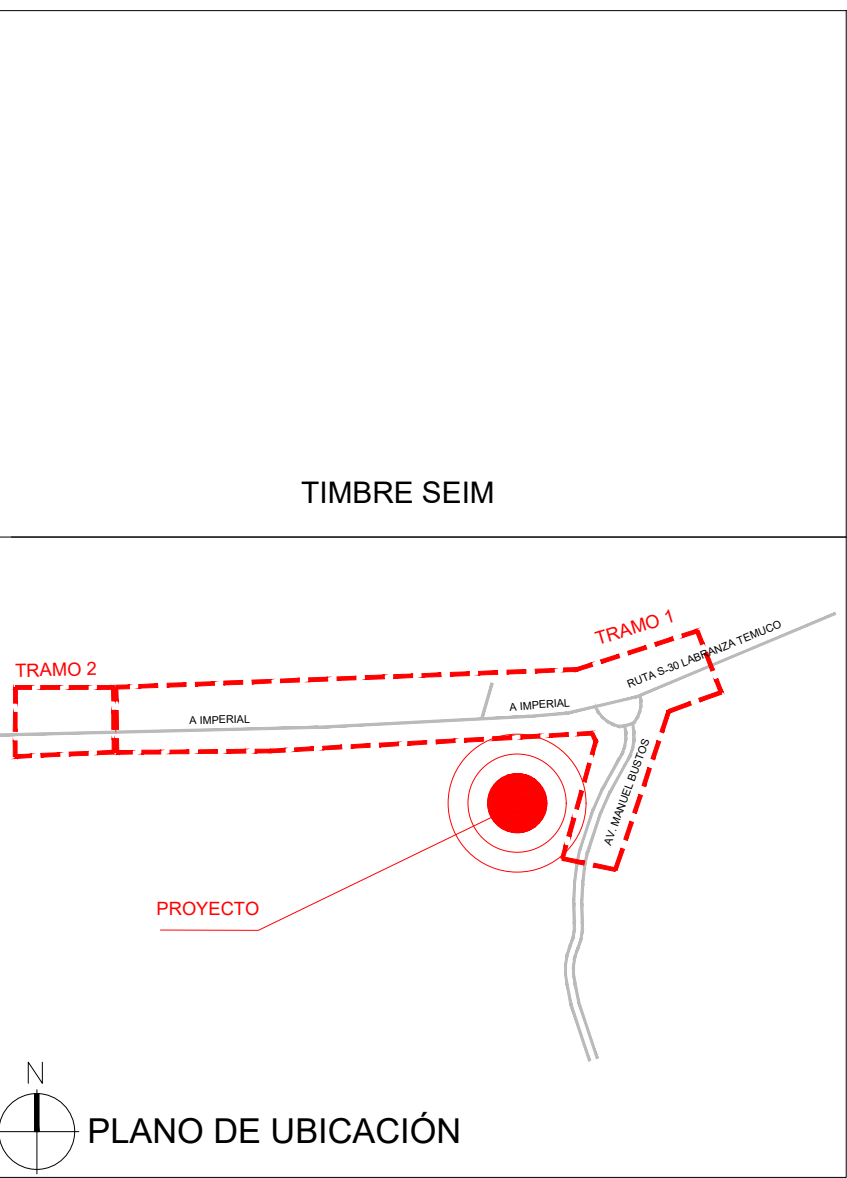

TITULAR		PROFESIONAL QUE ELABORA		PROFESIONAL QUE VALIDA		TITULAR		CONSULTOR		PROYECTO	
										IMV BASICO CONDOMINIO BALSARES 95 VIVIENDAS LOTE0 CON COPROPIEDAD BIMATANIA	
INMOBILIARIA LOS CANALES REPRESENTANTE LEGAL JAVIER NICOLAZA		JOAQUÍN PERA INGENIERO CIVIL		GABRIEL ACUÑA INGENIERO CIVIL		CONTENIDO: PLANO DE SITUACIÓN ACTUAL		RCL: 3207-114		REGION: REGION DE LA ARJUNANA	
2 05-08-2026 EMITIDO PARA REINGRESO		DIBUJO: REVISOR: D. MOLINA FERNANDA ARRAGADA		FORMATO: 3207-114		ESCALA: 1:400 INDICADAS		FECHA: 05-08-2026		LÁMINA 1 DE 1	
1 12-03-2026 EMITIDO PARA INGRESO		CÓDIGO PROYECTO: ILOA-25-1-IMV-C-Condorito Balamé		REVISOR: 2		PLANO Nº:					