PLANTA CATASTRO OPERATIVO

Esc. 1:500

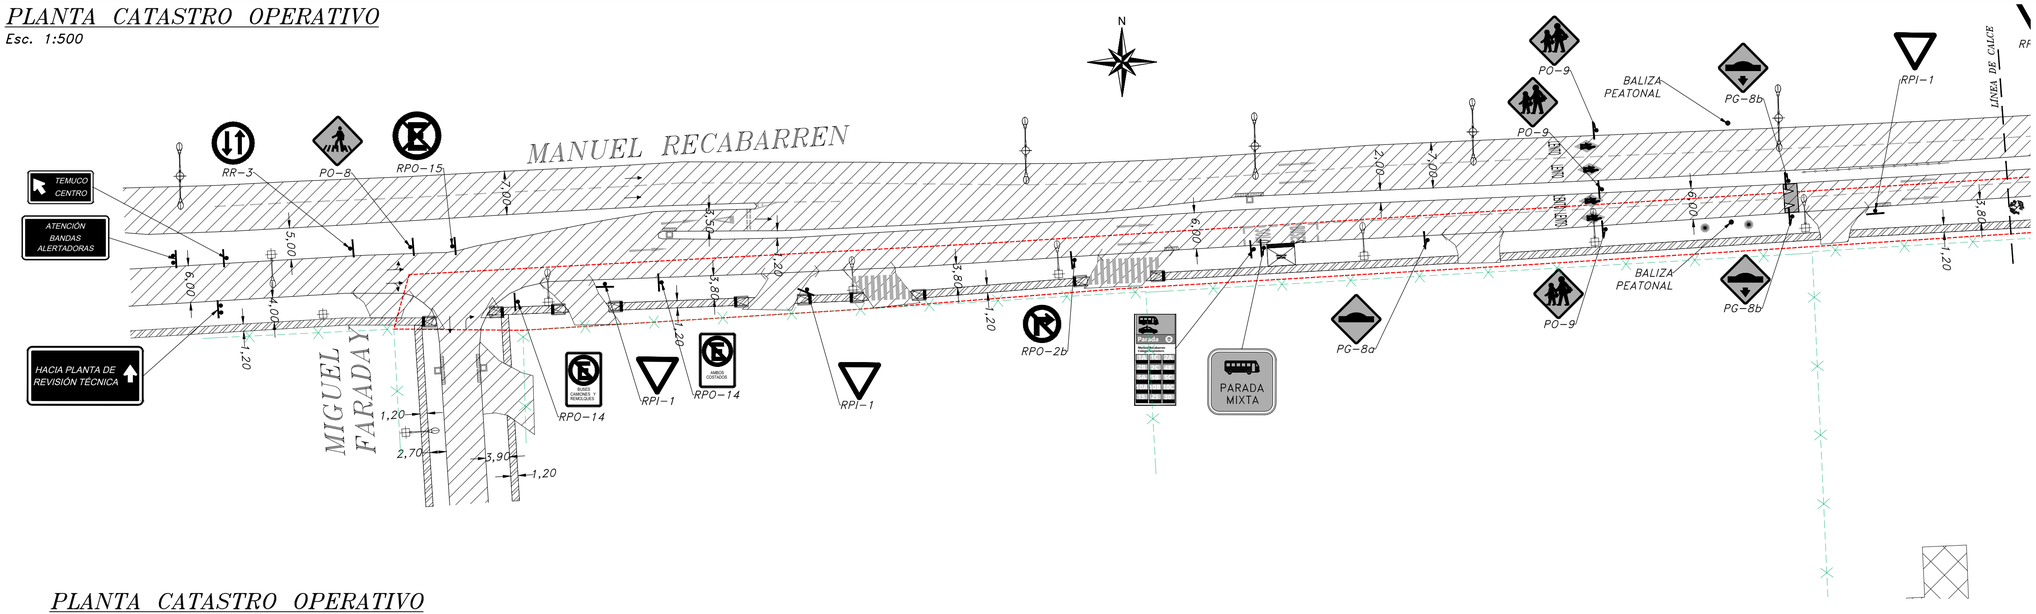

CROQUIS DE UBICACIÓN

Esc. 1:10.000

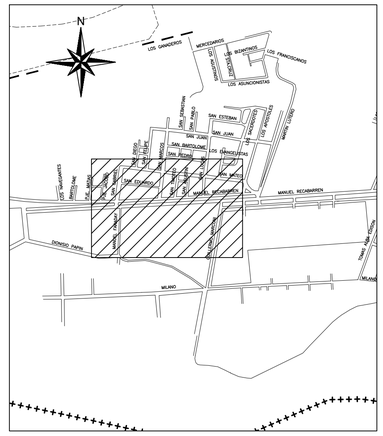

PLANTA CATASTRO OPERATIVO

Esc. 1:500

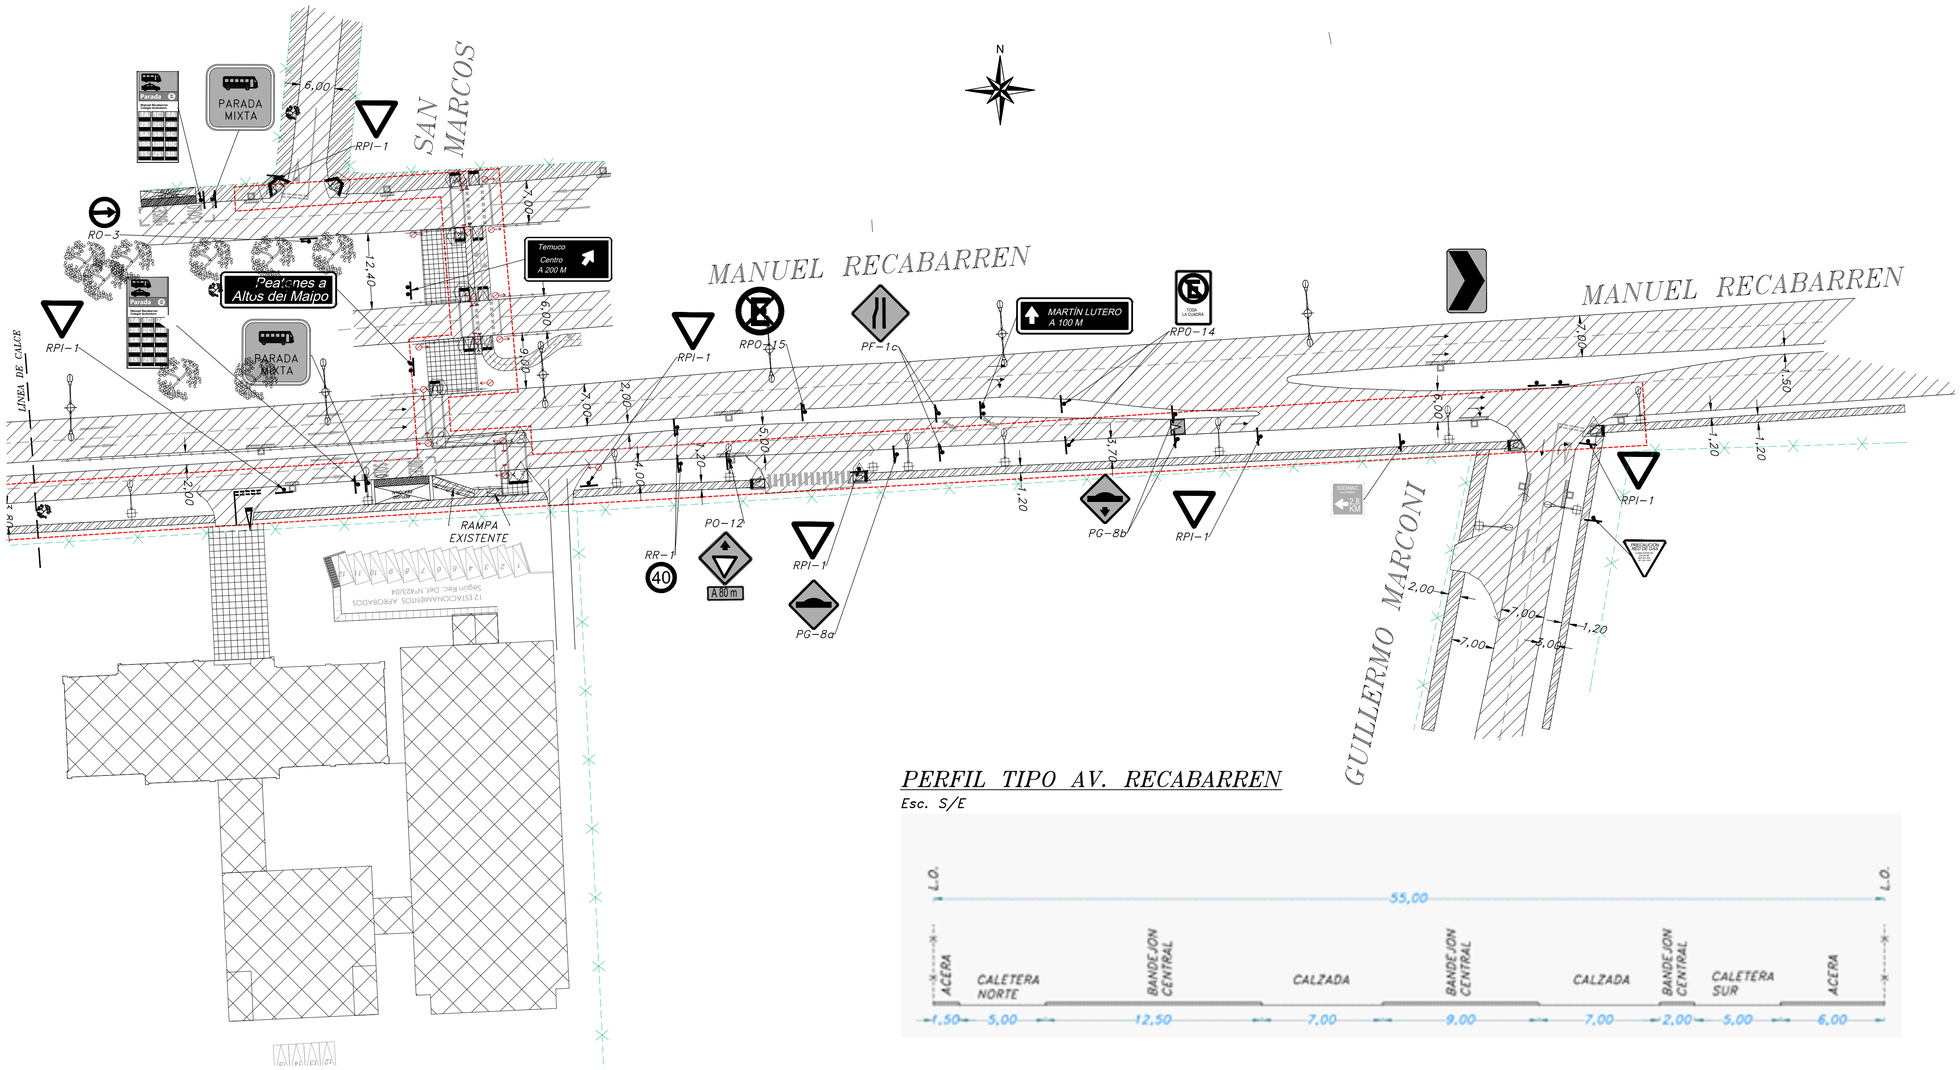

PERFIL TIPO AV. RECABARREN

Esc. S/E

SIMBOLOGÍA

Cuadro Simbología Elementos Existentes

- Rebaje de Vereda Encajonado
- Rebaje Tipo Encajonado para cruce semaforizado
- Rebaje Tipo Abanico
- Refugio Peatonal
- Límite Área de Influencia
- Arbolado y Arbustos
- Baranda o Valla Peatonal
- Pav. HCV Existente
- Pav. Adoquin Existente
- Radieres y Pav. HCV
- Base Granular Existente
- Vereda Baldosa Exist.
- Vereda HCV Exist.
- Solera Tipo "A" Exist.
- Solerilla Tipo "A" Exist.
- Borde Pavimento
- Cercos/Lineas Cierros/ Deslindes
- Rampa de Rodado
- Señaleticas y Letreros
- Sentido de Tránsito
- Poste Simple
- Cabezal Vehicular
- Cabezal Peatonal
- Cabezal Ciclovía
- Botonera Peatonal
- Postes de Luz y Lum.
- Tendido Eléctrico Exist.
- Tensor Existente
- Defensa Caminera Exist.
- Baranda Peatonal Exist.
- Edificaciones Existentes
- Colector AS Existente
- Matriz AP Existente
- Grifo Existente
- Colector de ALL Exist.
- Cámara y Sum. Exist.
- Curva de Nivel
- Demarcación Existente

REV.	FECHA	DESCRIPCIÓN	LEV.	PROY.	DIB.	REV.
A	JUN 25	PRIMER INGRESO PARA REVISIÓN		C.B.S.	C.B.S.	G.G.R.

GGR INGENIERÍA CIVIL
General Mackenna #593 of. 606-Temuco/Fono: +56 09 270 202 25/contacto@ggringenieria.com

PROYECTO: IMIV BÁSICO AMPLIACION COLEGIO BRAINSTORM	PROPIETARIO: -
CONTENIDO: CATASTRO OPERATIVO	INGENIERO CIVIL: GERALD GONZÁLEZ RIVERA
ESCALAS: LAS INDICADAS	INGENIERO REVISOR: -
FECHA: AGO. 2025	
LAMINA: 1 de 1	ARCHIVO: 6901-CAT-B