SITUACIÓN ACTUAL

ESCALA 1 : 250

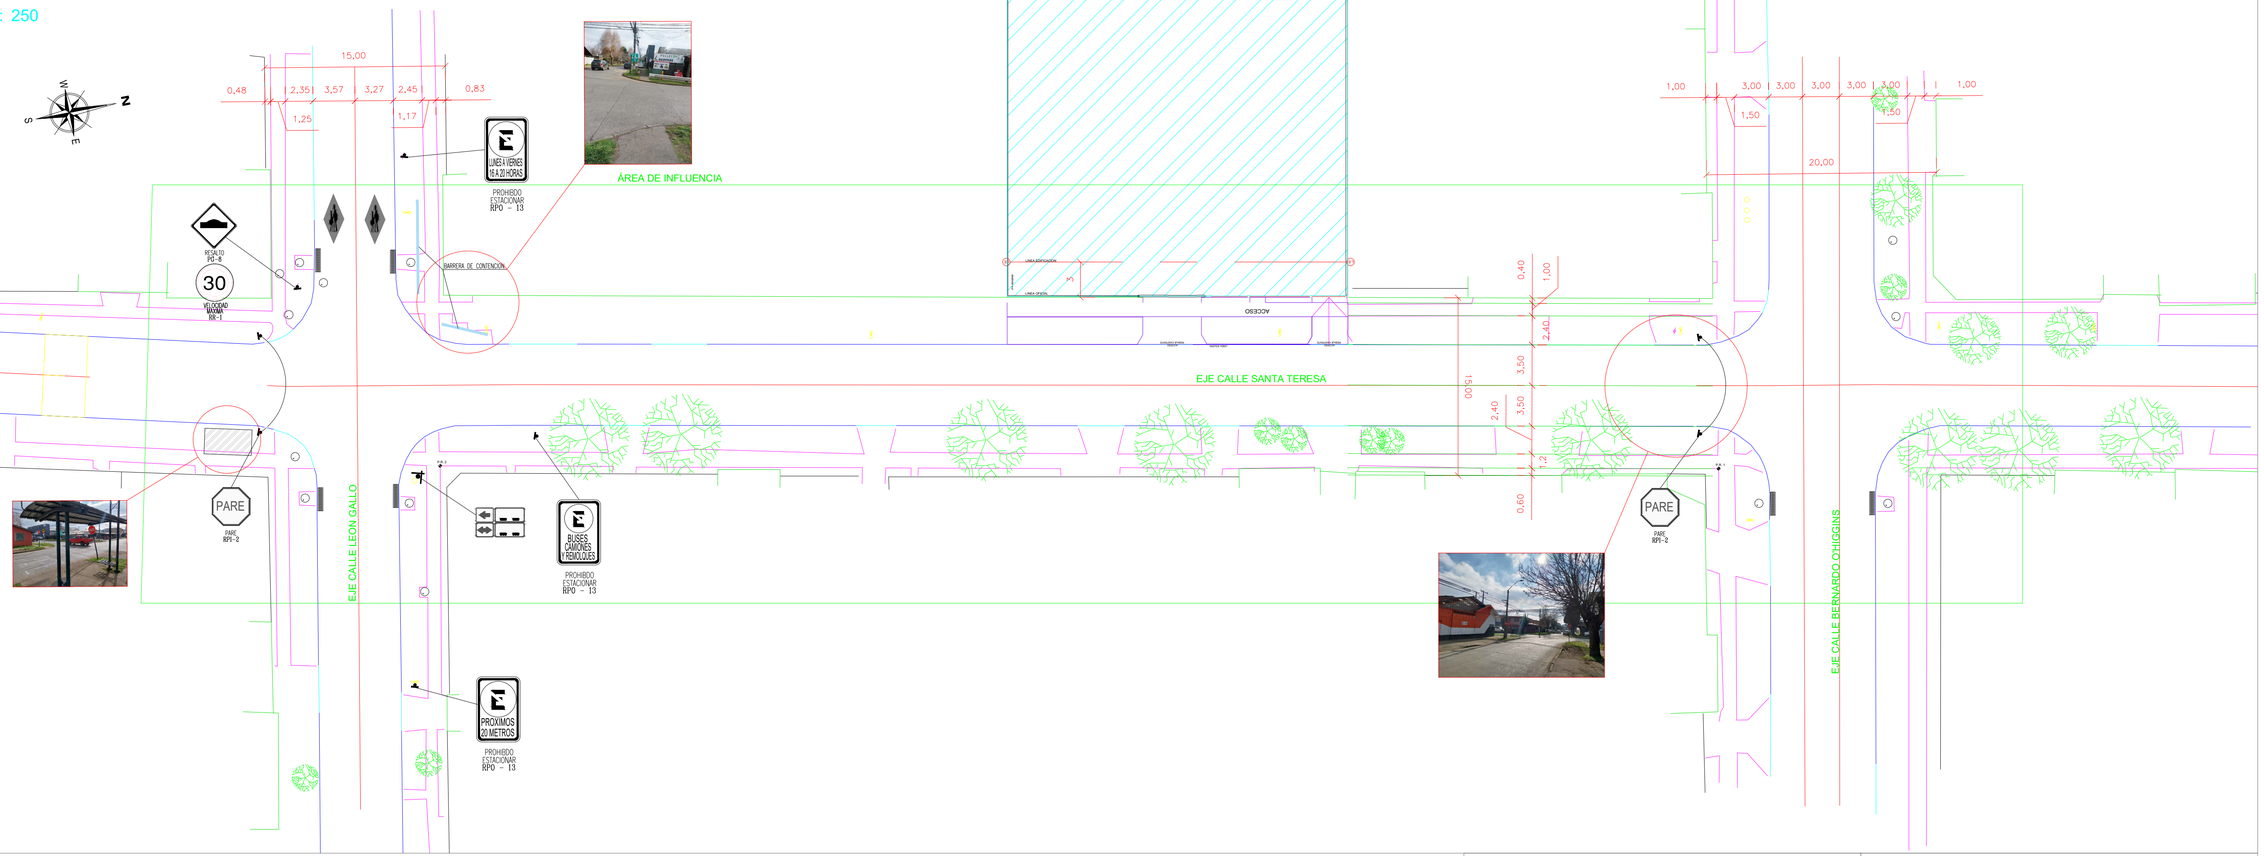

CUADRO UBICACIÓN

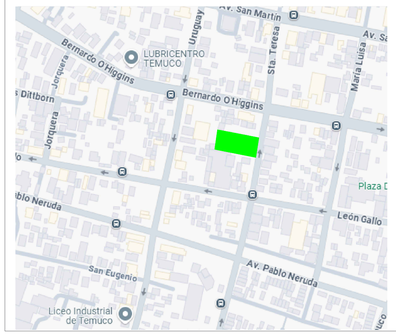

SIMBOLOGIA

- Arboles
- Edificaciones
- Calzada
- Eje calzada
- Vereda
- Soleras
- Solera rebajada
- Demarcacion Existente
- Cerco
- Poste Alumbrado Público
- Poste electricidad
- Poste electricidad y alumbrado
- Signo de Tránsito
- Alcantarilla
- Señal Vertical Existente
- Barrera de Contención Existente

CALLE	TIPO DE VIA
Santa Teresa	Servicio
Bernardo O'Higgins	Troncal
León Gallo	Colectora

SANTA TERESA

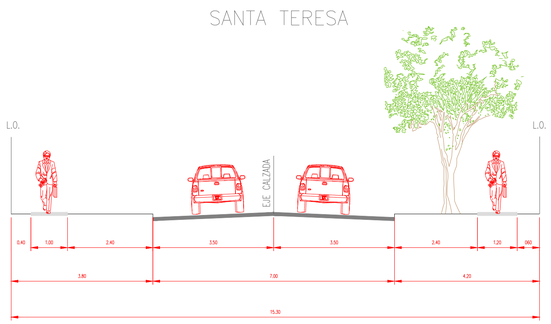

LEON GALLO

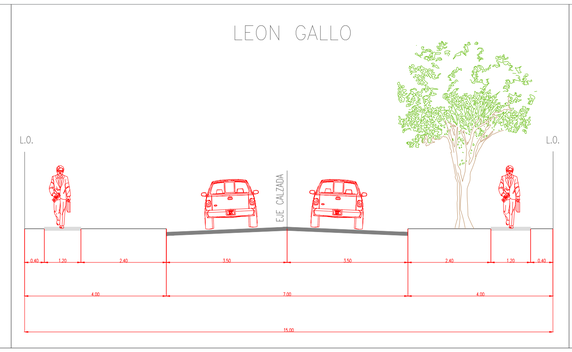

BERNARDO O'HIGGINS

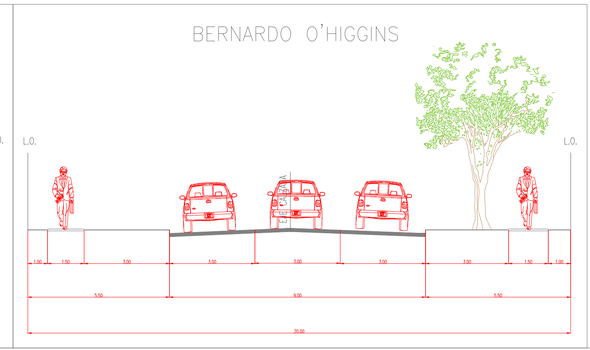

PLANO SITUACION ACTUAL	PROYECTO: CAMBIO DE DESTINO EDUCACIÓN Y AMPLIACIÓN ANEXO LICEO HEBREO			
	UBICACION: SANTA TERESA N° 1040, TEMUCO			
PROPIETARIO: FERNANDO MORENO SAN MARTÍN	PROYECTISTA: JOSE CABEZAS	APROBACION	FECHA: 11/2025	LAMINA: 01