PLANTA GENERAL
ESC. 1:1000



LAS QUILAS / LOS SAUCES
ESC. 1:500

JOSÉ del ROSARIO MUÑÓZ / GRAL. CARRERA
ESC. 1:250

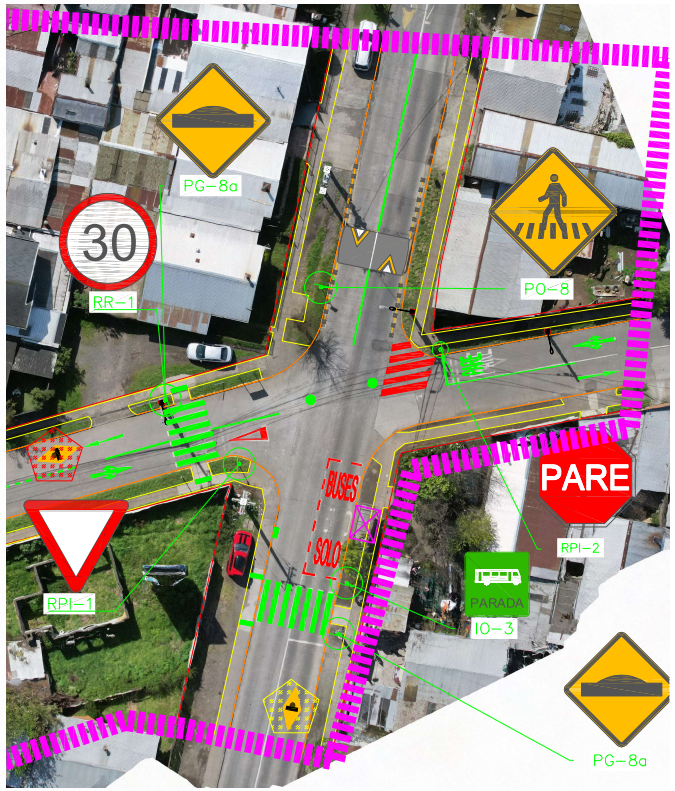

SIMBOLOGÍA

- BARRERA METALICA
- LINEA DE SOLERA
- LÍNEA OFICIAL
- ÁREA DE INFLUENCIA
- POSTE ILUMINACION
- POSTE
- OBRA DE ARTE
- PASO RODADO BUEN ESTADO
- PASO RODADO REGULAR ESTADO
- PASO RODADO MAL ESTADO
- ACCESO VEH. BUEN ESTADO
- ACCESO VEH. REGULAR ESTADO
- ACCESO VEH. MAL ESTADO
- CÁMARA INSP. BUEN ESTADO
- CÁMARA INSP. REGULAR ESTADO
- CÁMARA INSP. MAL ESTADO
- SEÑAL (XX-X) BUEN ESTADO
- SEÑAL / DEMARCACIÓN EXISTENTE BUEN ESTADO
- SEÑAL (XX-X) REGULAR ESTADO
- SEÑAL / DEMARCACIÓN EXISTENTE REGULAR ESTADO
- SEÑAL (XX-X) MAL ESTADO
- GRIFO
- CÁMARA INSP. BUEN ESTADO
- CÁMARA INSP. REGULAR ESTADO
- CÁMARA INSP. MAL ESTADO
- REBAJE DE SOLERA EXISTENTE
- CALZADA SIN PAVIMENTAR
- REFUGIO PEATONAL
- SECTOR VEREDA Y/O PAVIMENTO REGULAR ESTADO
- SECTOR VEREDA Y/O PAVIMENTO MAL ESTADO

N O E S

INFORME DE MITIGACIÓN DE IMPACTO VIAL
CONDOMINIO ARMENIA
CARACTERIZACIÓN DE LA SITUACIÓN ACTUAL

REGIÓN: ARAUCANÍA	PROVINCIA: CAUTÍN	CÓDIGO:	FECHA:
COMUNA: TEMUCO	LÁMINA: 1 DE: 1	PLA-CSA-000-20251120	20 / 11 / 2025

A1

GONZALO PUENTES
INGENIERO CIVIL
AMUN INGENIEROS
GRUPO TECPRA
Merced #550, OF117 , SANTIAGO
TEL. +569 877 689 25
Mail: gpuentes@amuningenieros.com

DIBUJÓ	SERGIO TORRES Z.
PROYECTÓ	GONZALO PUENTES E.
REVISÓ	GONZALO PUENTES E.
APROBÓ	GONZALO PUENTES E.
ESCALA 1:1250	COTAS EN METROS