LISTADO MEDIDAS DE MITIGACIÓN

1. Ejecutar la pavimentación de la calzada completa de la prolongación de calle la intersección con calle Las Quilas según lo establecido en el PRC.

2. Señalizar y demarcar la calzada completa de la calle existente José del Rosario Muñoz entre calle General Carrera hasta la intersección con calle Las Quilas, considerando: línea de eje central segmentada y señal RR-1 velocidad máxima (50 km/hr).

3. Instalar señal vertical PARE (RPI-2), leyenda, línea de detención, flechas de sentido de tránsito y paso de cebra en la intersección de calle Las Quilas con calle José del Rosario.

4. Reforzar señal vertical CADE EL PASO (RPI-1), leyenda, línea de detención, flechas de sentido de tránsito y paso de cebra en la intersección de calle Las Quilas con calle Los Sauces.

5. Reforzar demarcación de proximidad y de los reductores de velocidad ubicados en el tramo de calle existente de José del Rosario Muñoz.

6. Regularizar todos los dispositivos de rodado y/o rebajes de soleras (si aplica), en todo el tramo de vía existente de José del Rosario Muñoz, incluyendo las intersecciones con calle Las Quilas y General Carrera.

7. Instalar señales con nombre y sentido de tránsito en todas las intersecciones del área de influencia.

8. Instalar señal RPO-14 al interior de la zona de estacionamientos del loteo.

9. Instalar senderos peatonales en la zona de estacionamientos del loteo.

10. Instalar señal PARE (RPI-2), incluyendo demarcación línea de detención, sentido de tránsito y paso de cebra en la futura intersección de calles José del Rosario Muñoz con Prieto Sur.

11. Reforzar demarcación PARE y PASO DE CEBRA en el acceso oriente de la intersección de José del Rosario Muñoz con General Carrera.

PLANTA GENERAL
ESC. 1:1000

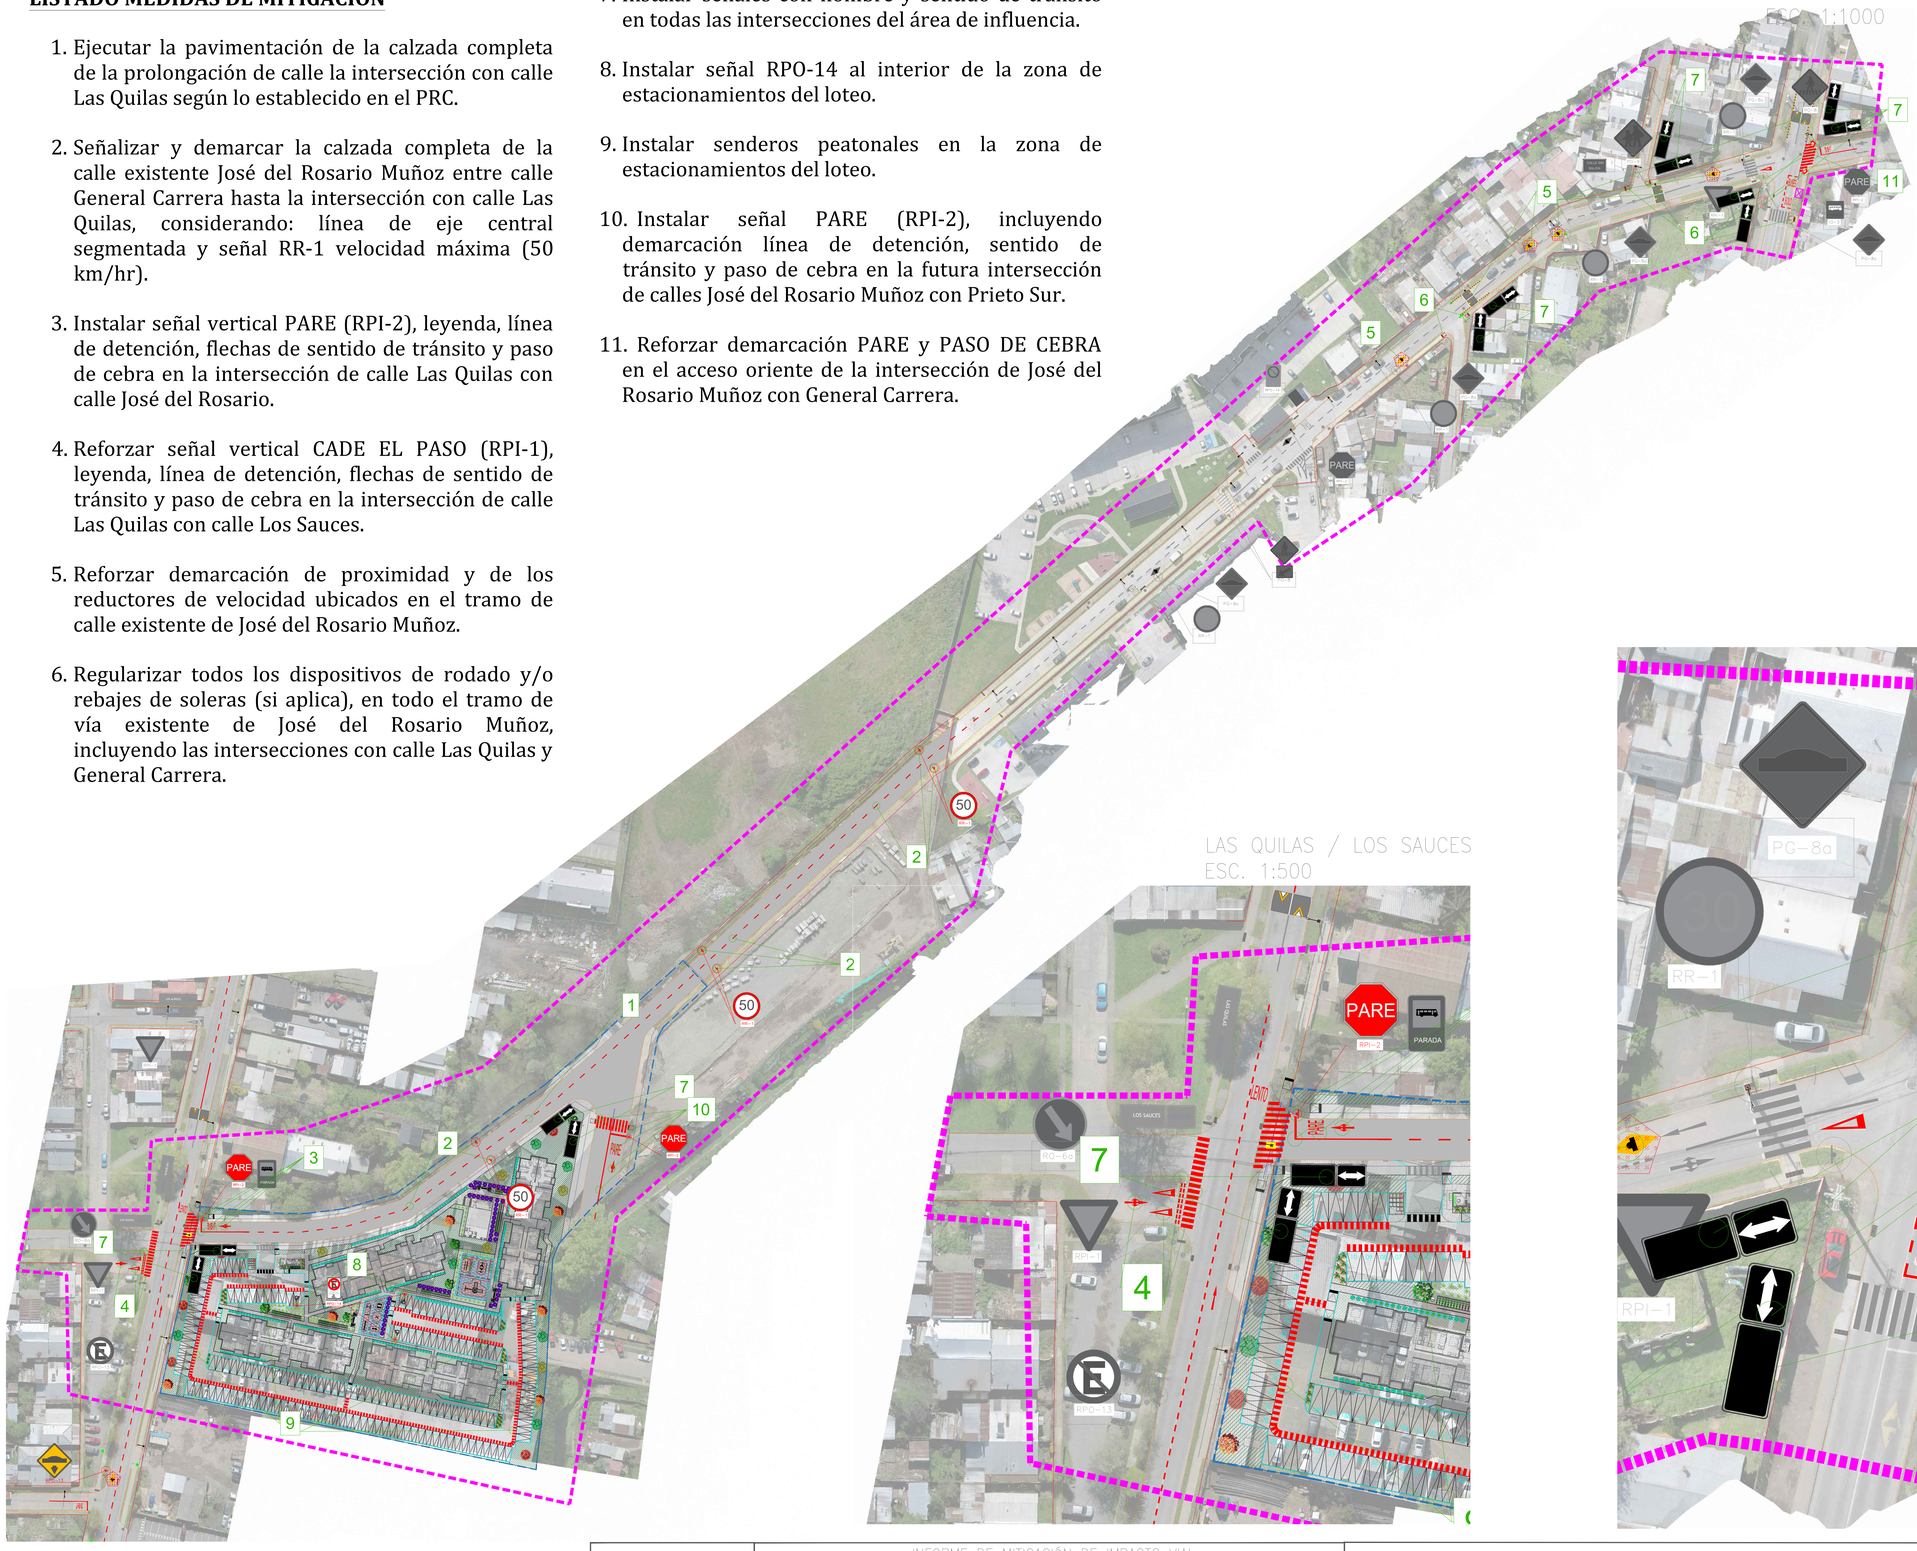

LAS QUILAS / LOS SAUCES
ESC. 1:500

JOSÉ DEL ROSARIO MUÑOZ / GRAL CARRERA
ESC. 1:250

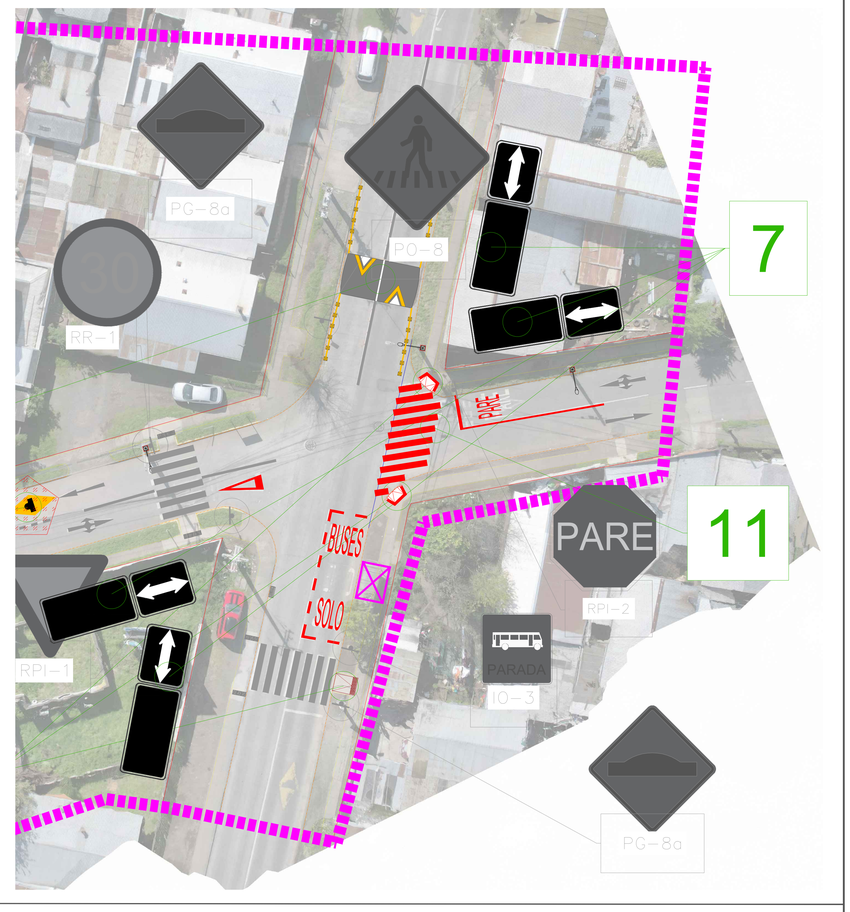

N
O E
S

INFORME DE MITIGACIÓN DE IMPACTO VIAL
CONDOMINIO ARMENIA
SITUACIÓN PROYECTO MEJORADO

REGIÓN: MAULE	PROVINCIA: CAUTIN	CODIGO:	FECHA:
COMUNA: TEMUCO	LAMINA: 1 DE: 1	PLA-SPM-000-20251122	22 / 11 / 2025

A1

GONZALO PUENTES
INGENIERO CIVIL
AMUN INGENIEROS
GRUPO TECPRA
Merced N°838, Of117 , SANTIAGO
TEL: +569 877 689 25
Mail: gpuentes@amuningenieros.com

DIBUJÓ	SERGIO TORRES Z.
PROYECTÓ	GONZALO PUENTES E.
REVISÓ	GONZALO PUENTES E.
APROBÓ	GONZALO PUENTES E.
ESCALA 1:500	COTAS EN METROS

SIMBOLOGÍA

- BARRERA METALICA
- LINEA DE SOLERA
- LÍNEA OFICIAL
- ÁREA DE INFLUENCIA
- POSTE ILUMINACION
- POSTE
- OBRA DE ARTE
- GRIFO
- REFUGIO PEATONAL EXISTENTE
- VEREDA PROYECTADA
- DEMARCACIÓN PROYECTADA
- SEÑALIZACIÓN PROYECTADA
- PASO RODADO PROYECTADO
- MODIFICACIÓN DE SERVICIOS
- CALZADA PROYECTADA