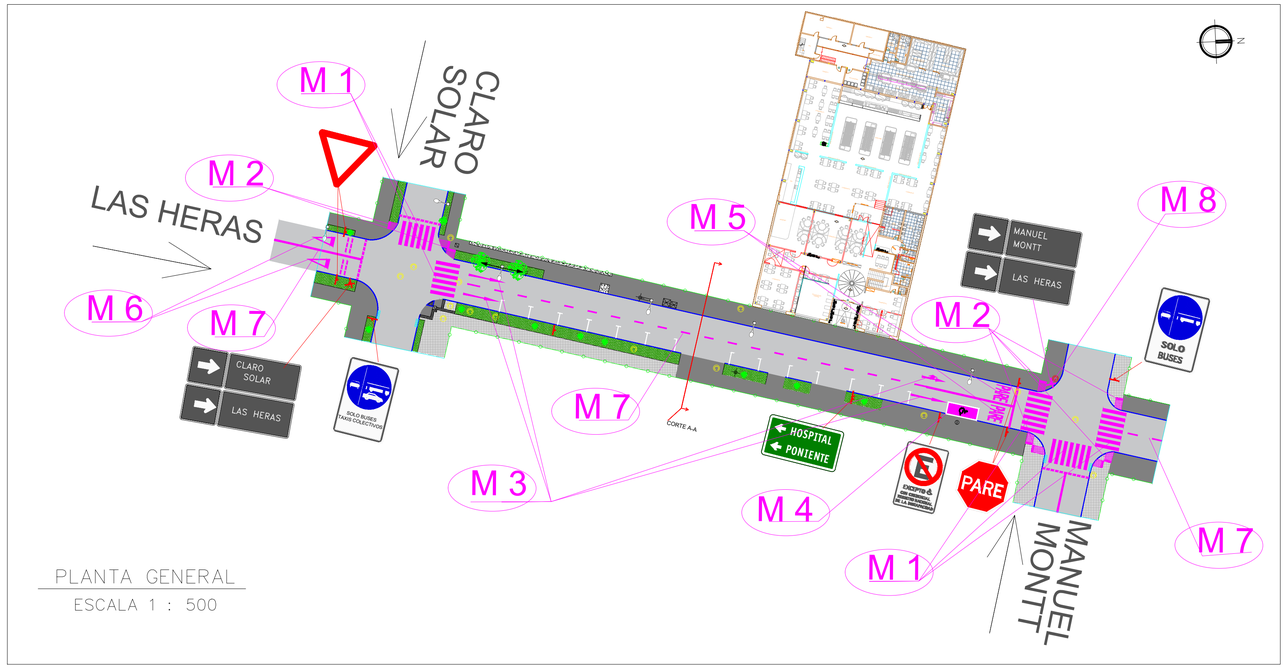

PLANTA GENERAL

ESCALA 1 : 500

MEDIDAS DE MITIGACIÓN OBLIGATORIAS

1) Se demarcan pasos peatonales existentes en área de influencia.

2) •Instalación de 9 rebaje de solera tipo 3 (Manual de pavimentos SERVIU) en área de influencia.

MEDIDAS DE MITIGACIÓN ADICIONALES

3) Demarcación de 4 flechas direccionales.

4) Demarcación de Estacionamiento de Discapacitados.

5) Demarcación de 2 leyendas PARE.

6) Demarcación de 2 leyendas "Ceda el Paso".

7) Demarcación de lineas de eje y detención en área de influencia.

8) Instalación de 1 señal de Nombre de calle en la intersección de Manuel Montt con Las Heras

OTRAS CONSIDERACIONES.

9) La señalización a instalar se ajustará a lo dispuesto por el Manual de Señalización de Tránsito del Ministerio de Transportes y Telecomunicaciones.

10) Las obras que se realicen en la vía pública, considerarán lo dispuesto en el Capítulo Nº 5 "Señalización Transitoria y Medidas de Seguridad para Trabajos en la Vía" del Manual de Señalización de Tránsito y sus Anexos.

PERFIL TRANSVERSAL LAS HERAS

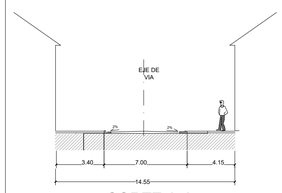

CORTE A-A

SEÑALES DE TRANSITO PRESENTES

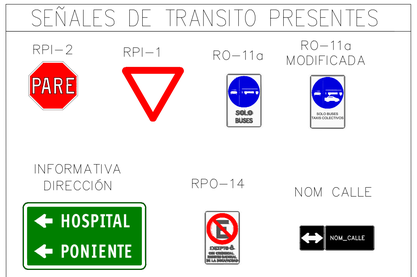

SEÑALIZACIÓN HORIZONTAL

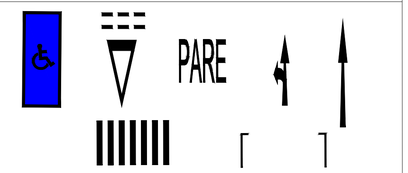

ELEMENTOS PROYECTADOS



1.	MEDIDAS DE MITIGACIÓN OBLIGATORIAS CIRCULACIÓN SEGURA Y CONDICIONES DE ACCESIBILIDAD DE IMIV PARA PEATONES	CUMPLE	MEDIDA
1.1	Espacio de almacenamiento.	CUMPLE	No Aplica
1.2	Elementos de segregación entre peatones y vehiculos, en accesos.	CUMPLE	No Aplica
1.3	Elementos de visibilidad en accesos.	CUMPLE	No Aplica
1.4	Pasos peatonales explicitos y/o medidas para proceer condiciones seguras para cruces de peatones.	CUMPLE	se proyecta mantención de pasos peatonales existentes
1.5	Vallas peatonales y paso de cebra en establecimientos educacionales.	CUMPLE	No Aplica
1.6	Franjas para circulación peatonal en estacionamientos	CUMPLE	No Aplica
2.	**CIRCULACIÓN SEGURA Y CONDICIONES DE ACCESIBILIDAD DE IMIV PARA CICLISTAS**		
2.1	Continuidad de ciclovías	CUMPLE	No Aplica
2.2	Elementos de visibilidad en accesos.	CUMPLE	No Aplica
3.	**OPERACIÓN DEL TRANSPORTE PÚBLICO**		
3.1	Medidas para asegurar operación segura y eficiente	CUMPLE	No Aplica
3.2	Facilidades para la intermodalidad	CUMPLE	No Aplica
4.	**CIRCULACIÓN SEGURA Y CONDICIONES DE ACCESIBILIDAD PARA VEHÍCULOS MOTORIZADOS**		
4.1	Asegurar ingreso seguro de buses y camiones	CUMPLE	No Aplica
4.2	Provisión de radios de giro y ángulo de incidencia en accesos	CUMPLE	No Aplica
4.3	Habilitación de sentidos de tránsito en accesos	CUMPLE	No Aplica
4.4	Adecuada visibilidad en accesos	CUMPLE	No Aplica
4.5	Adecuada visibilidad en accesos en curvas	CUMPLE	No Aplica
4.6	Prohibicion de virajes	CUMPLE	No Aplica
4.7	Facilidades para tomar y dejar pasajeros	CUMPLE	No Aplica
4.8	Provisión de área de carga/descarga y de señalización	CUMPLE	Cumple
4.9	Distanciamientos mínimos de accesos a intersección	CUMPLE	Cumple
4.10	Medidas de tráfico calmado	CUMPLE	No Aplica
4.11	Diseño adecuado de vías y accesos con circulacion de transporte público y transporte de carga pesado	CUMPLE	No Aplica
5.	**INTERACCIÓN CON EL SISTEMA DE MOVILIDAD**		
5.1	Señalización de tránsito	CUMPLE	Se incorporan
5.2	Señales informativas en área de influencia	CUMPLE	No Aplica
6.	**INSERCION ARMÓNICA CON EL ENTORNO URBANO**		
6.1	Protección del espacio público	CUMPLE	Cumple
6.2	Facilidades para personas con movilidad reducida	CUMPLE	Se incorporan

SIMBOLOGIAS

- Poste de Hormigon
- Tirante de Poste Hormigon
- Camara de Servicio
- Poste de madera
- Grifo
- Solera
- Línea oficial
- Línea limite de área catastrada
- Árbol
- Señal de transito
- Poste con luminaria
- Camara no identificada
- Camara UOCT
- Regilla de sumidero
- Vereda
- Pavimento
- Área verde
- Área de grava
- Baldosa Podotáctil

CROQUIS DE UBICACIÓN

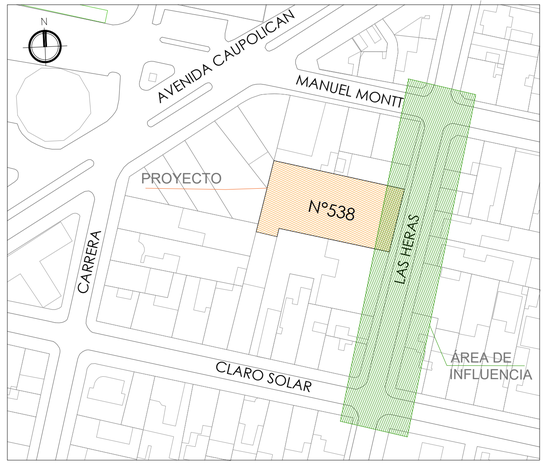

CALLE LAS HERAS (TEMUCO)

DETALLE DEMARCACIÓN

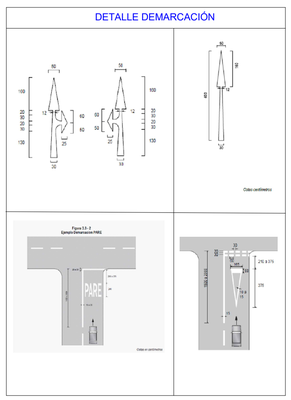

POSICION SEÑAL VERTICAL

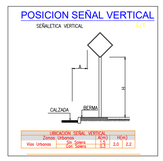

FIRMAS :		CONSULTOR :	PROYECTO : IMIV "AMPLIACIÓN Y CAMBIO DE DESTINO LOCAL COMERCIAL RESTAURANT"	FECHA : MAYO 2026
	Dirección de Tránsito y Transporte Público, Ilustre Municipalidad de Temuco	Juan Ñeiculeo Paillacheo Ingeniero Civil Consultor externo JÑP INGENIERÍA Antu N°1537, Padre Las Casas, Temuco. Fono: +56 9 30767858 jnpingenieria@gmail.com	UBICACIÓN : LAS HERAS N°538, TEMUCO Región de la Araucanía.	VERSIÓN : 01
			MANDANTE : Chuqin Gao	ESCALA : Indicada
	Representante Legal.		CONTENIDO : SITUACIÓN CON PROYECTO MITIGADO	N° DE LÁMINA : 01 de 01