Plano Situación con Proyecto Mitigado

ESCALA 1:250

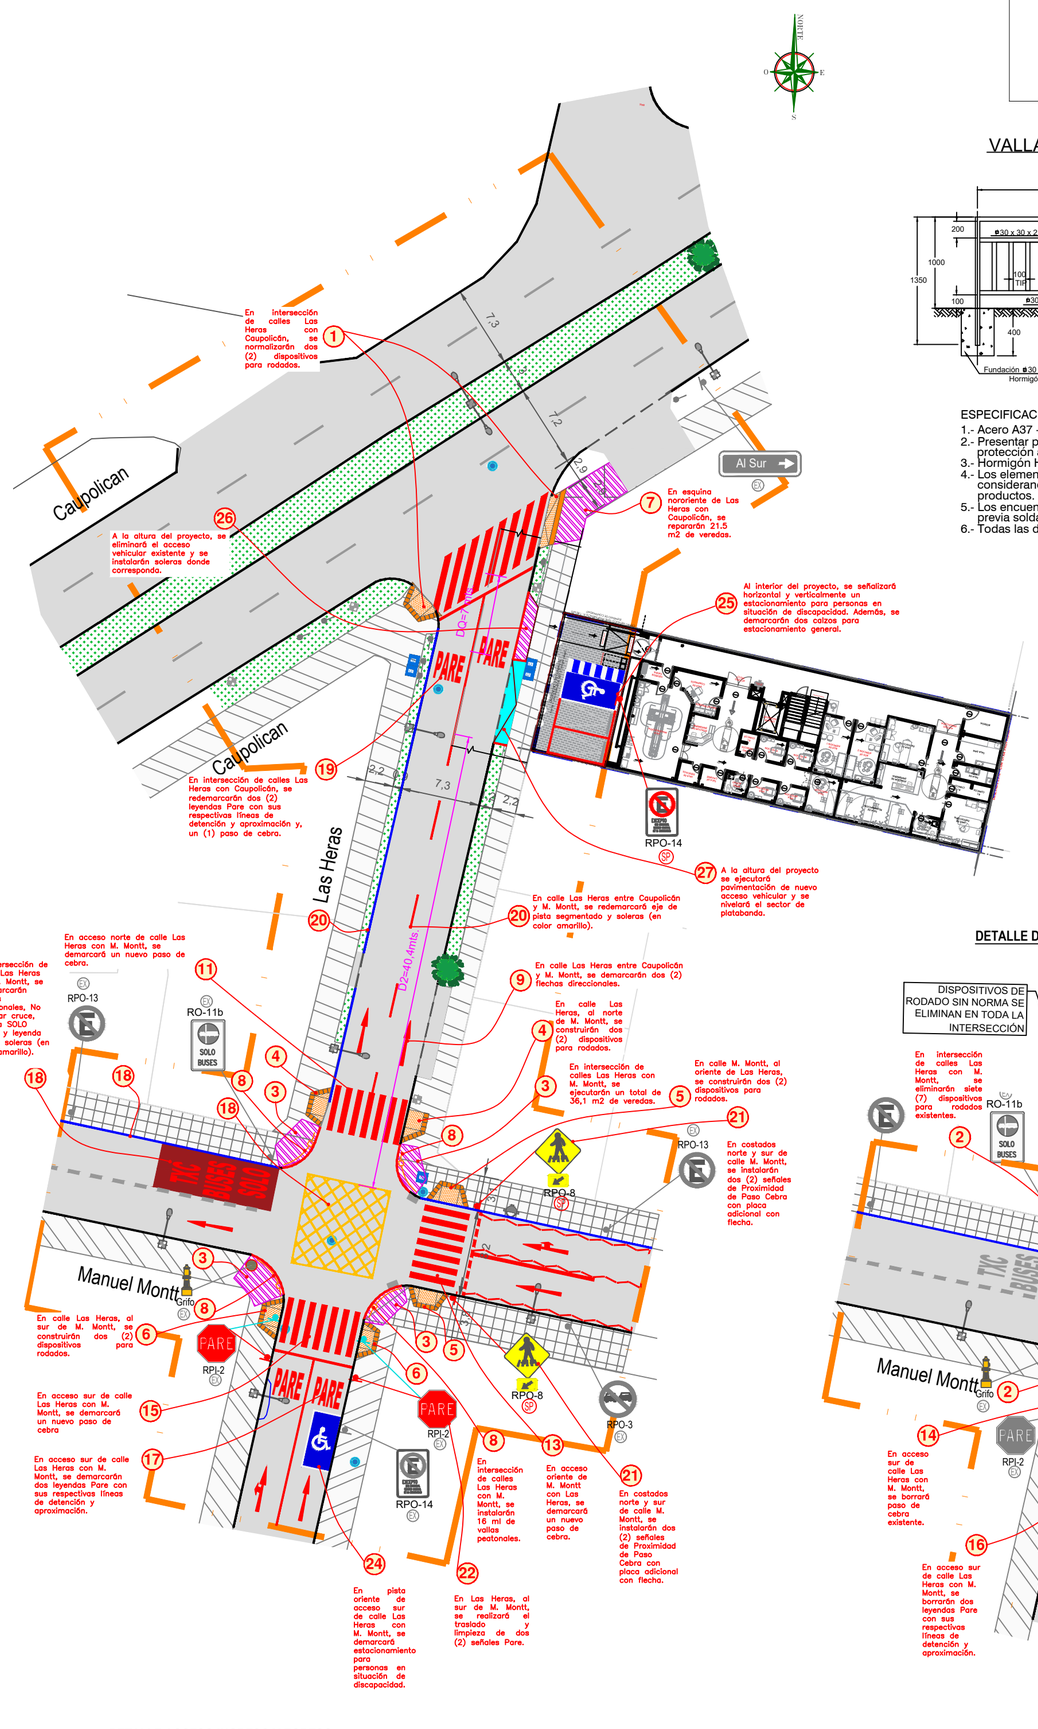

DETALLE D2
ESCALA 1:200

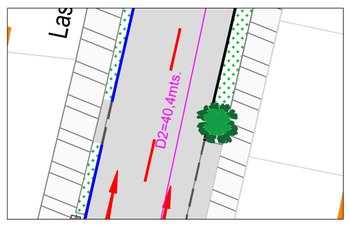

DETALLE DQ
ESCALA 1:200

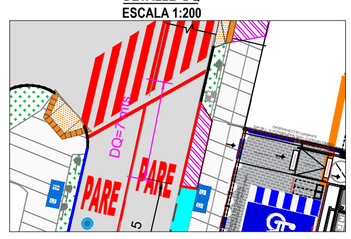

VALLA PEATONAL
TIPO CONASET
(Cotas en mm)

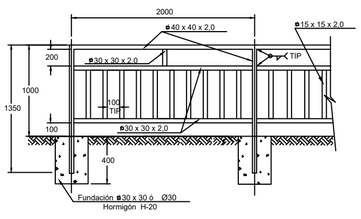

ESPECIFICACIONES
1.- Acero A37 - 24 ES
2.- Presentar para aprobación previo a su construcción, protección anticorrosiva y procedimiento constructivo.
3.- Hormigón H-20 según sección 5.501 del M.C.-V5
4.- Los elementos metálicos serán debidamente soldados, considerando las caracteristicas de los respectivos productos.
5.- Los encuentros de perfiles serán biselados previa soldadura.
6.- Todas las dimensiones en mm.

DETALLE REBAJE CON ALAS LATERALES
TIPO 1 S/E

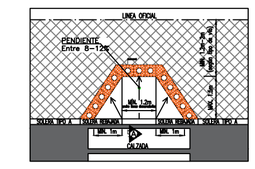

CORTE A
S/E

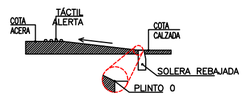

ISOMETRICA
S/E

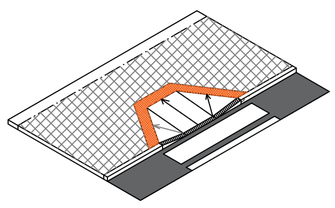

SIMBOLOGIA

Existente
- Pavimento Existente
- Solera Existente
- Solera Amarilla Existente
- Demarcación Existente
- Vereda hormigón Existente
- Vereda Baldosa Existente
- Señal existente
- Poste Hormigón Existente
- Poste con Luminaria Vehicular Existente
- Tacha Existente
- Tensor Existente
- Camaras Existentes
- Línea Oficial
- Vegetación Existente
- Area de Influencia Vehicular y Otros Modo
- Rebaje de Solera Existente
- Area Verde

Proyectada
- Señal Proyectada
- Señal a Reubicar
- Valla Peatonal Proyectada
- Sello Alta Fricción Proyectado
- Basurero Proyectado
- Demarcación Proyectada
- Vereda Proyectada
- Pavimento Proyectado
- Borrado de Demarcación Existente
- Dispositivo de Rodado Proyectado
- Baliza con Espejo Proyectada
- Medida de Mitigación
- Solera Amarilla Proyectada
- Solera Proyectada
- Pavimento proyecto

DETALLE BALDOSA PODOTÁCTIL

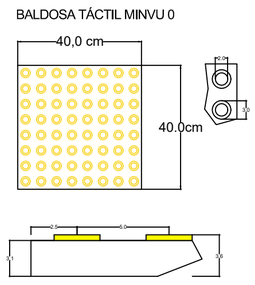

PASO CEBRA

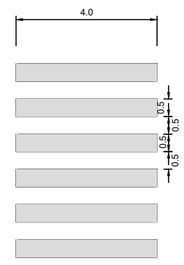

INSTALACIÓN DE SEÑAL VERTICAL
SIN ESCALA

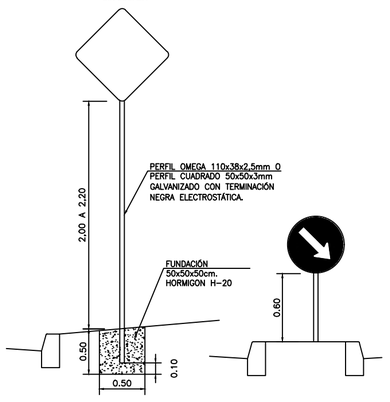

DEMARCACIONES LONGITUDINALES

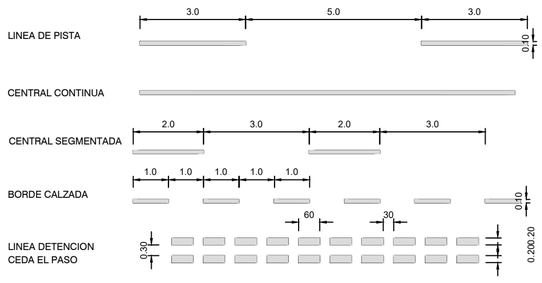

DETALLE DE BORRADO DE DEMARCACIÓN EN INTERSECCIÓN LAS HERAS CON MANUEL MONTT
ESCALA 1:250

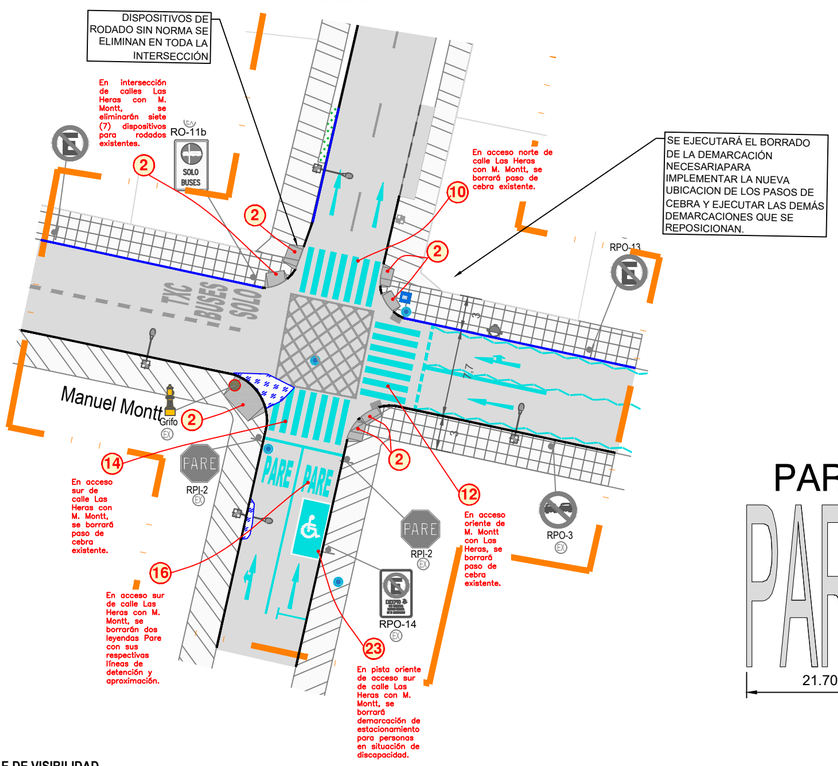

PARE

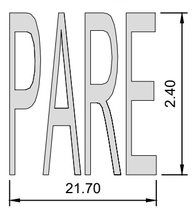

DEMARCACIONES DE VIRAJE

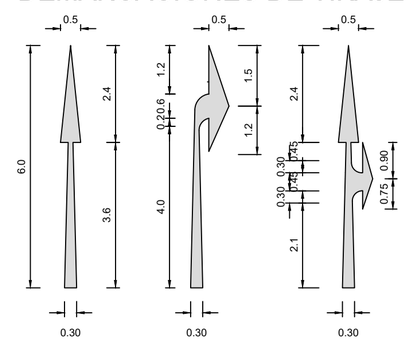

DETALLE ACCESO INGRESO Y EGRESO
ESCALA 1:200

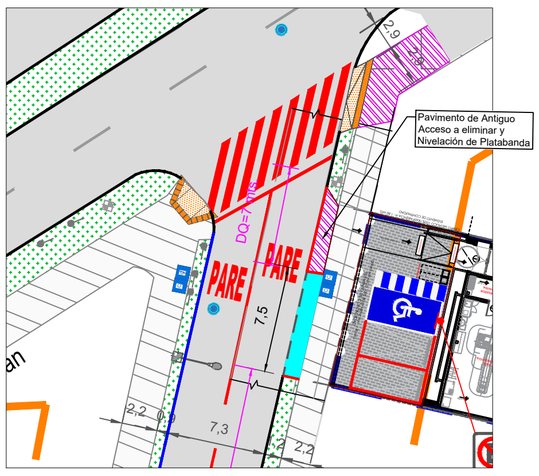

DETALLE DE VISIBILIDAD
ESCALA 1:200

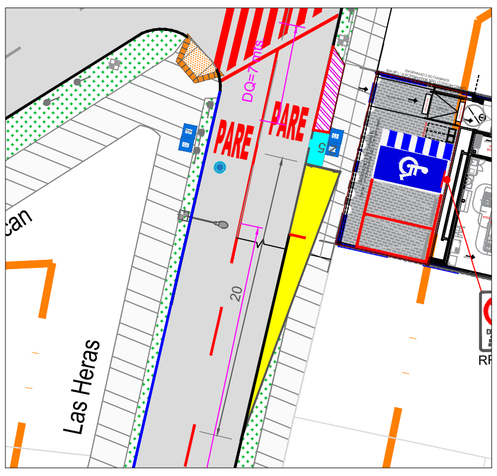

SIMULACION AUTOTURN INGRESO VEHICULOS LIVIANOS 5.0 MTS.
ESCALA 1:200

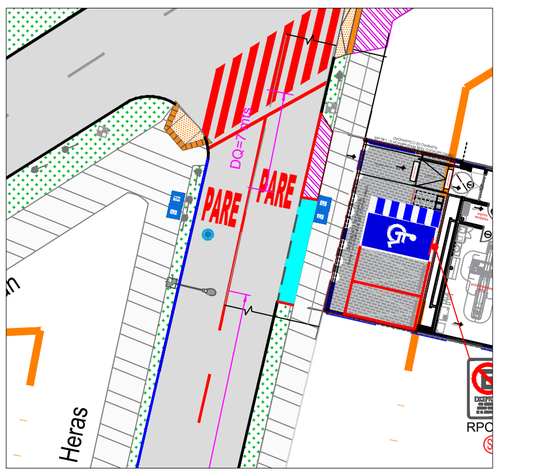

SIMULACION AUTOTURN EGRESO VEHICULOS LIVIANOS 5.0 MTS.
ESCALA 1:200

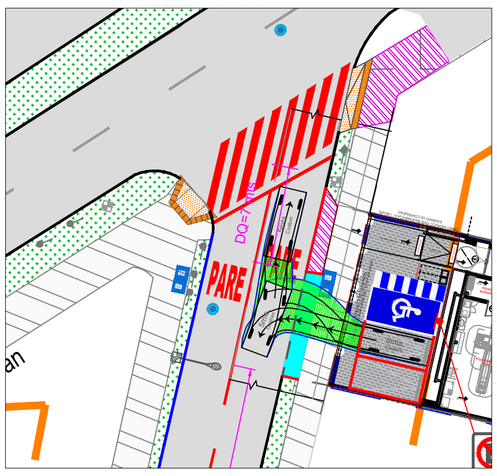

SIMULACION AUTOTURN INGRESO VEHICULO EMERGENCIA 5.5 MTS.
ESCALA 1:200

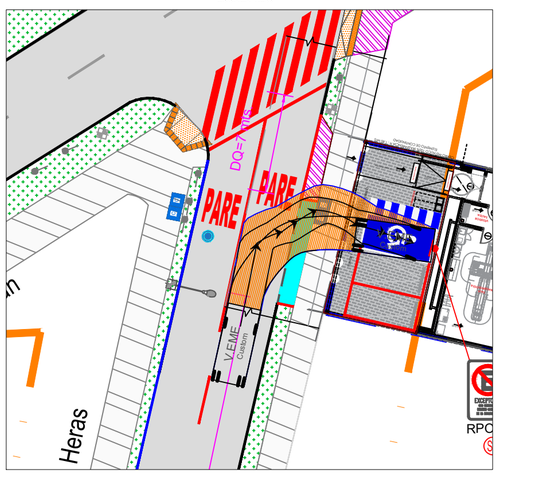

SIMULACION AUTOTURN EGRESO VEHICULO EMERGENCIA 5.5 MTS.
ESCALA 1:200

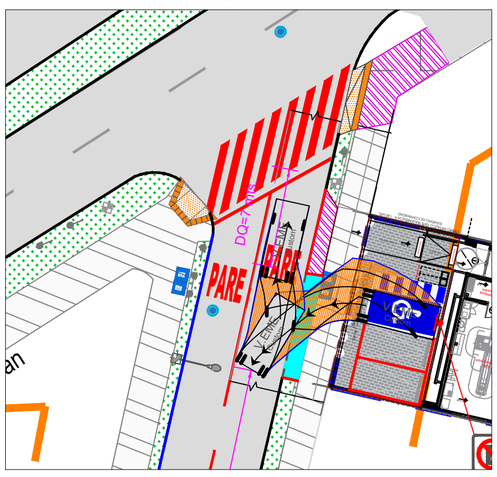

DETALLE DE VEHICULOS SIMULADOS

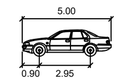

5mts. meters

Width	: 1.90
Track	: 1.55
Lock to Lock Time	: 6.0
Steering Angle	: 79.5

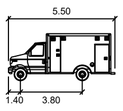

V.EMERGENCIA meters

Width	: 2.35
Track	: 2.35
Lock to Lock Time	: 20.0
Steering Angle	: 47.8

EMPLAZAMIENTO PROYECTO
ESCALA 1:250

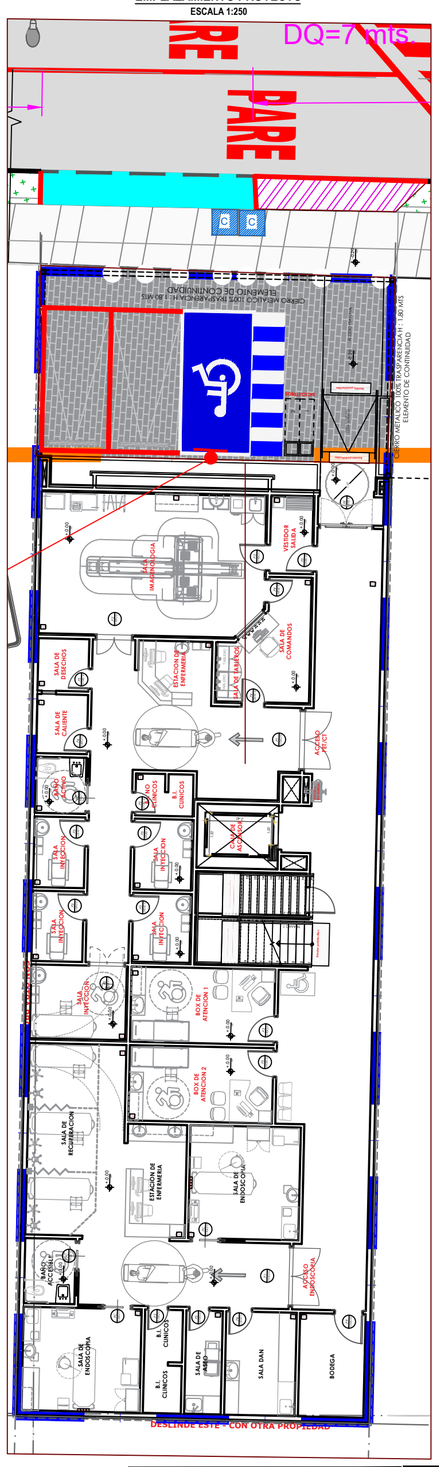
DQ=7 mts.
PARE
DESLINDE ESTE CON OTRA PROPIEDAD
SALA DE ESPERA
RECEPCION ENFERMERIA
SALA DE CURACIONES
SALA DE PROCEDIMIENTOS
SALA DE ENDOSCOPIA
SALA DE RECUPERACION
SALA DE ATENCION
BOX DE ATENCION
SALA DE ESPERA
SALA DE CONSULTA
SALA DE CLINICOS
SALA DE ESTERILIZACION
SALA DE ENFERMERIA
SALA DE ENDOSCOPIA
SALA DE ESPERA
SALA DE CLINICOS
SALA DE ESPERA
SALA DE CLINICOS
SALA DE ESPERA
SALA DE CLINICOS