PLANO DE SITUACIÓN ACTUAL

N

ESC: 1:1.250

0 50m. 100m. 150m. 200m.

SIMBOLOGÍA ACTUAL

- POSTE NOMBRE Y SENTIDO DE CALLE
- POSTE DE TRÁNSITO SIMPLE
- POSTE DE TRÁNSITO DOBLE
- DEMARCACIÓN EJE CALLE
- EJE CALLE
- PROPIEDAD PRIVADA
- SEÑAL DE TRÁNSITO
- SEÑAL DE TRÁNSITO EN MAL ESTADO
- DEMARCACIÓN
- DEMARCACIÓN EN MAL ESTADO
- SUMIDERO
- ZONA SIN PAVIMENTO
- VEREDA EXISTENTE
- VEREDA Y PAVIMENTO EXISTENTE EN MAL ESTADO
- ÁREA VERDE EXISTENTE
- CICLOVIA EXISTENTE
- ÁRBOL
- PARADERO DE BUSES
- REBAJES DE SOLERA
- DISPOSITIVO DE RODADO
- POSTE DE LUZ
- POSTE FIERRO
- POSTES DE HORMIGÓN /FIERRO /MADERA
- TENSOR
- GRIFO
- CÁMARAS
- SEÑAL DE NOMBRE Y NÚMERO DE CALLE
- SEÑAL DE NOMBRE Y NÚMERO DE CALLE EN MAL ESTADO
- LINEA OFICIAL
- DEMARCACIÓN EXISTENTE
- DEMARCACIÓN EXISTENTE EN MAL ESTADO
- SENTIDO DE TRÁNSITO DE LA VÍA
- ÁREA DE INFLUENCIA TRANSPORTE PRIVADO
- BASURERO
- BOLARDO
- BARRERA DE MADERA
- VALLA PEATONAL
- VALLA PEATONAL EN MAL ESTADO
- ZANJA
- CANAL
- SEMAFORO

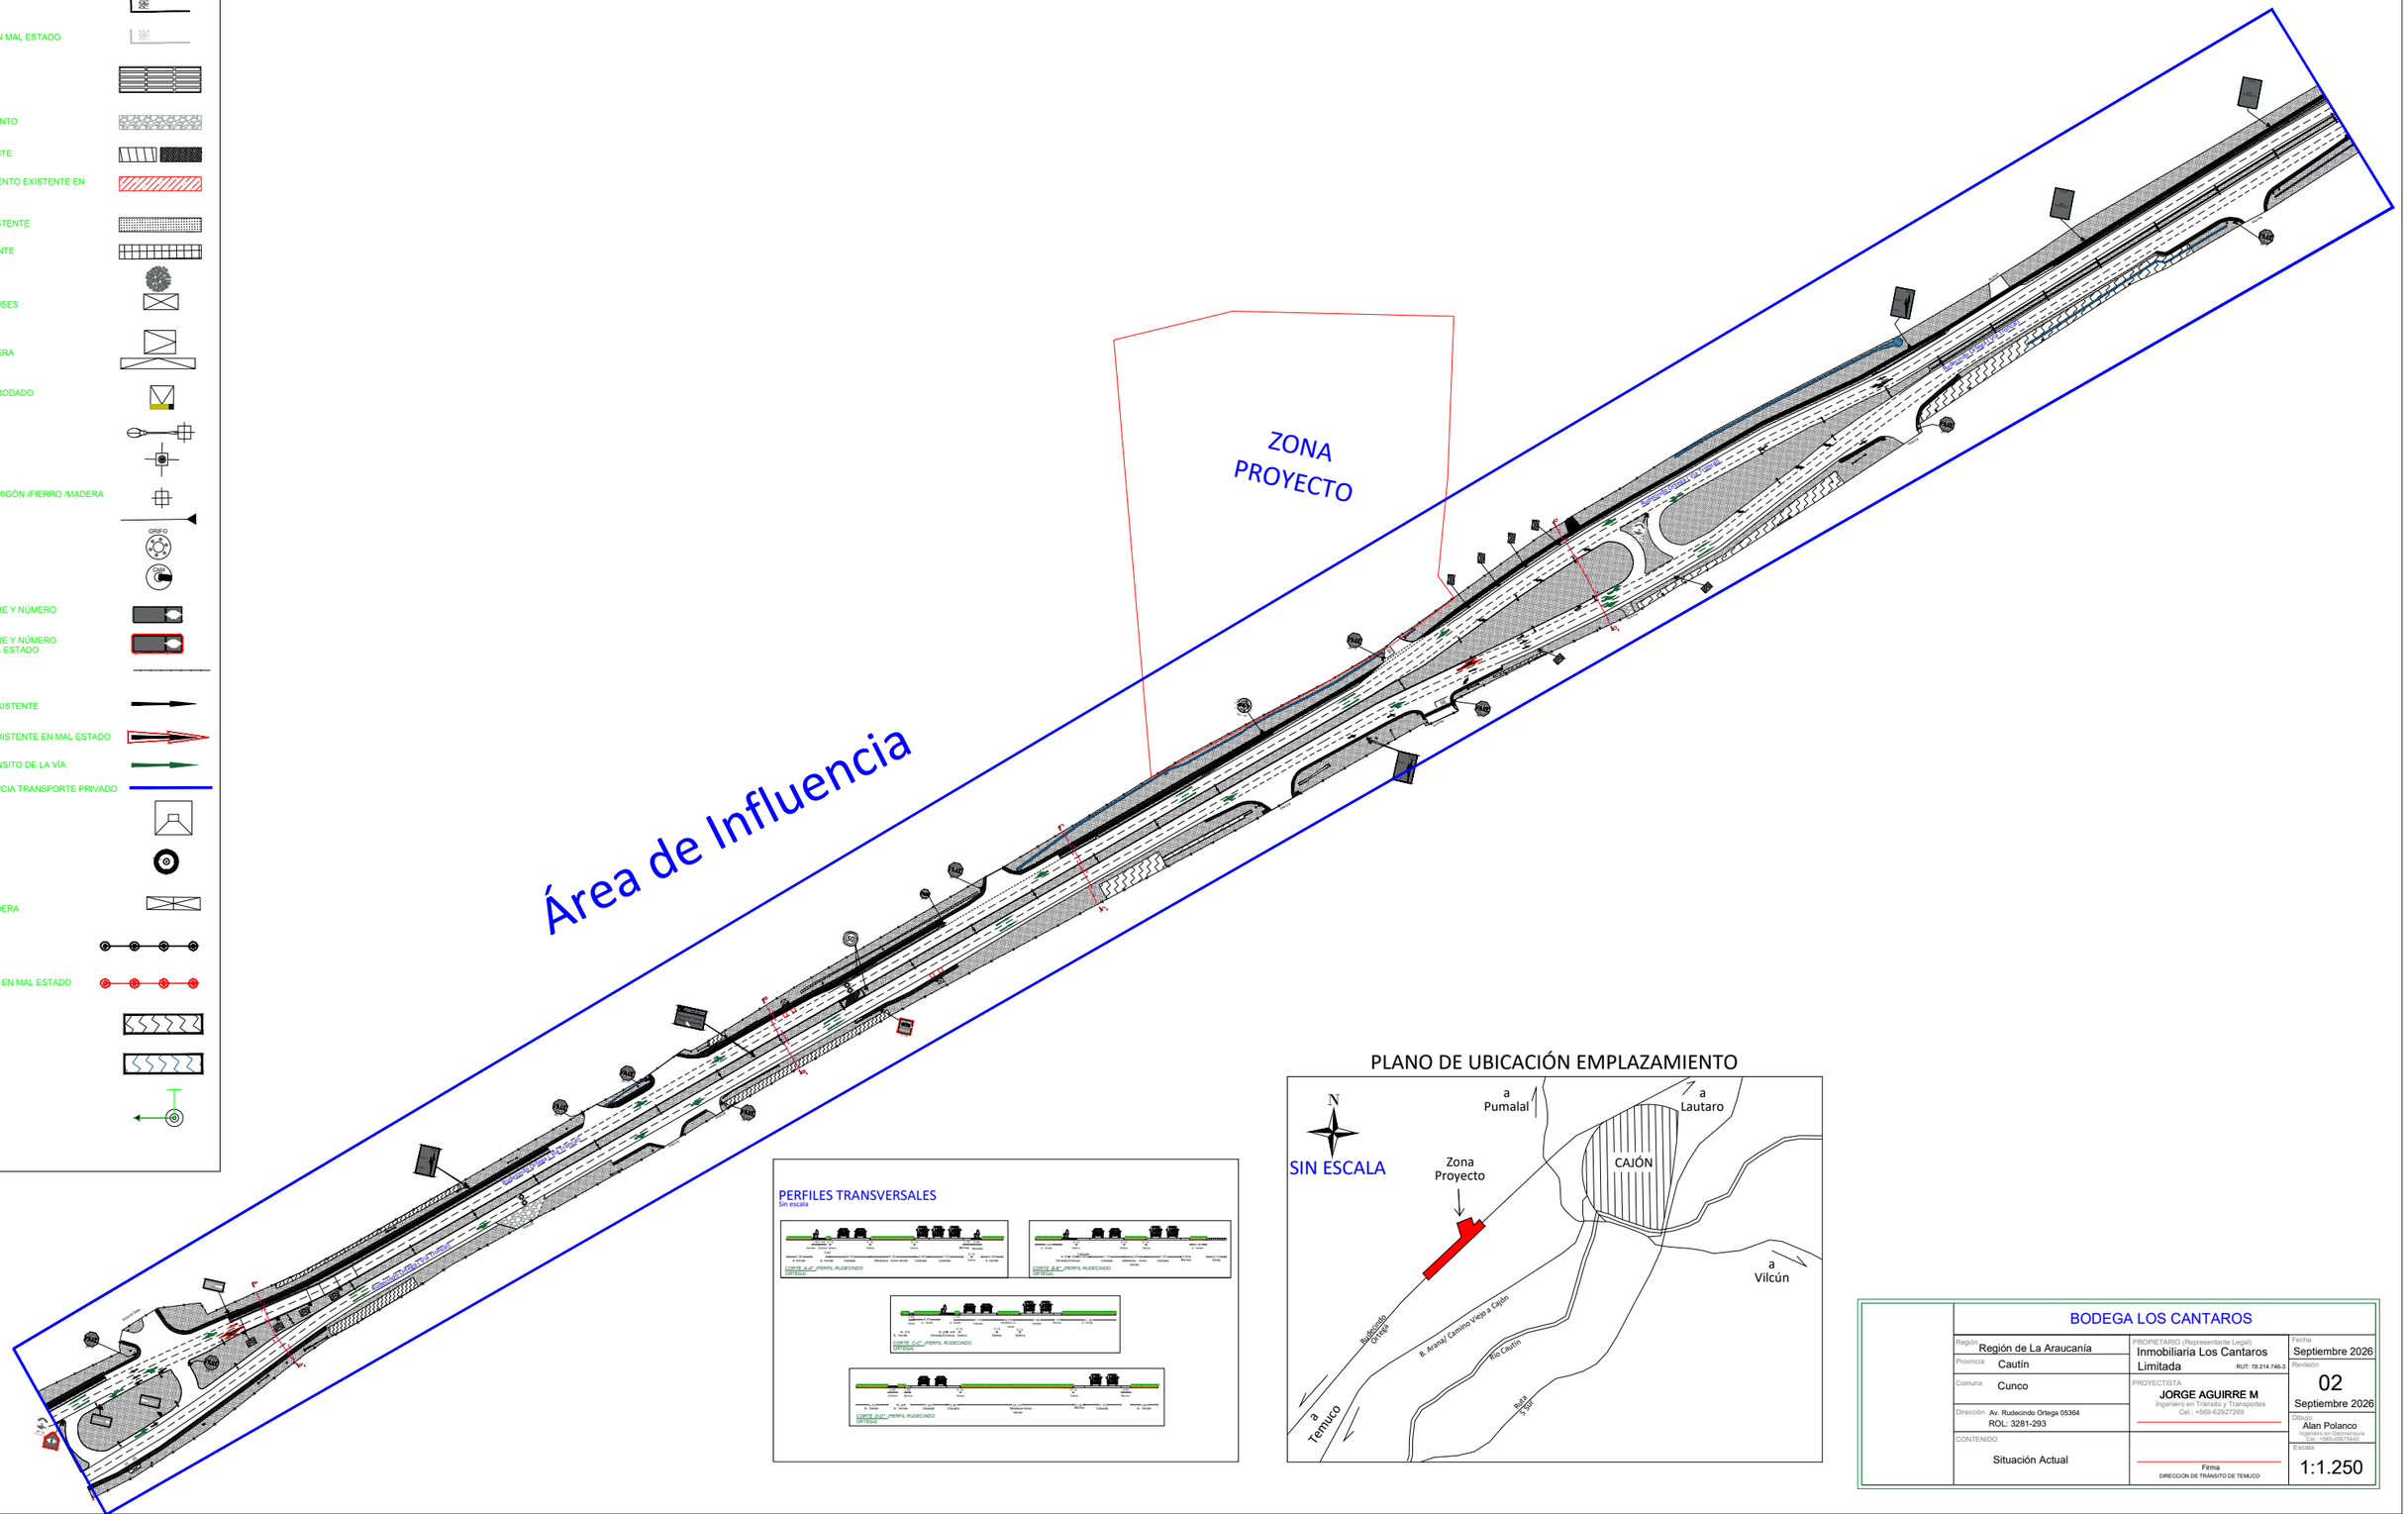

PERFILES TRANSVERSALES

Sin escala

PLANO DE UBICACIÓN EMPLAZAMIENTO

BODEGA LOS CANTAROS			
Región: Región de La Araucanía	PROPIETARIO (Representante Legal): Inmobiliaria Los Cantaros Limitada RUT: 78.214.746-3		Fecha: Septiembre 2026
Provincia: Cautín			Revisión: 02 Septiembre 2026
Comuna: Cunco	PROYECTISTA: JORGE AGUIRRE M Ingeniero en Tránsito y Transportes Cel.: +569-62927269		
Dirección: Av. Rudecindo Ortega 05364 ROL: 3281-293			Dibujo: Alan Polanco Ingeniero en Mantenimiento Cel.: +569-45675440
CONTENIDO: Situación Actual	Firma DIRECCIÓN DE TRÁNSITO DE TEMUCO		Escala: 1:1.250