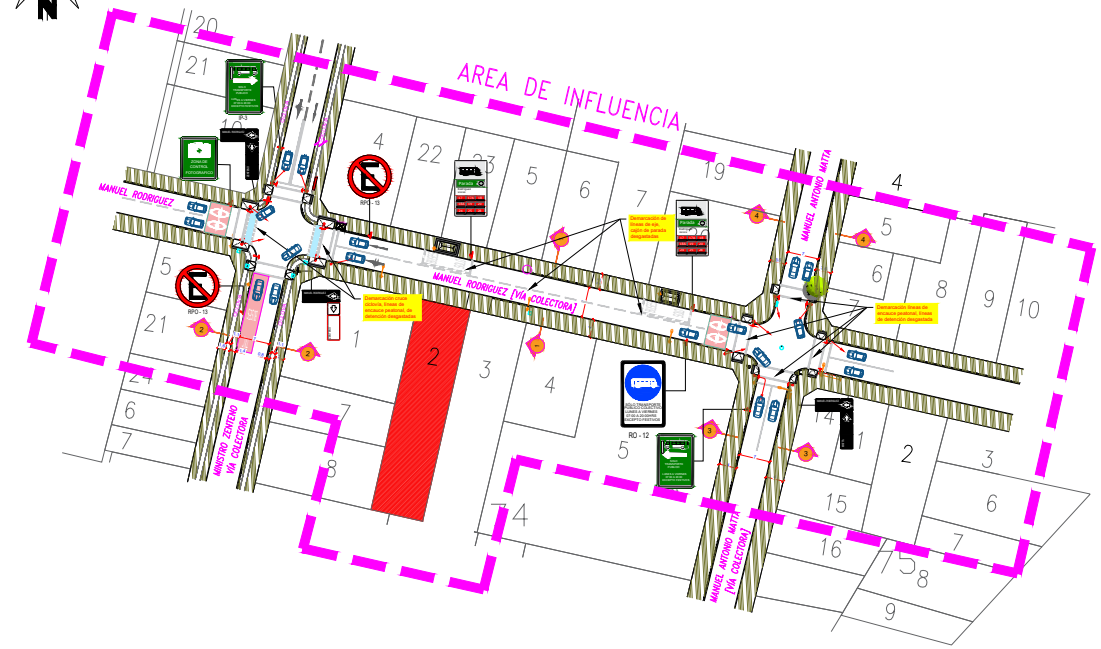

(Cruce Calles Manuel Rodriguez & Ministro Zenteno)

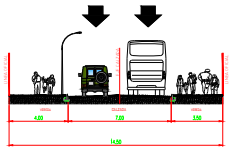

Corte 1 - 1"
(Perfil Calle Manuel Rodriguez)

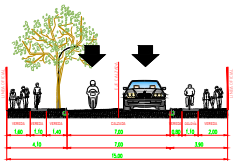

Corte 2 - 2"
(Perfil Calle Ministro Zenteno)

(Cruce Calles Manuel Rodriguez & Antonio Matta)

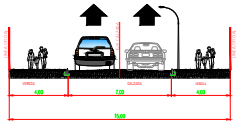

Corte 3 - 3"
(Perfil Manuel Antonio Matta)

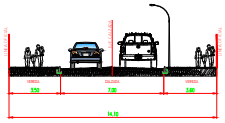

Corte 4 - 4"
(Perfil Manuel Antonio Matta)

PLANIMETRÍA DE SITUACIÓN ACTUAL
ESC: 1/500

LOGO

PROYECTO : "Local Comercial El Buen Amigo"
PROPIETARIO : YANGYANG SHENG
Rut : 24.788.456 - 4
UBICACIÓN : Av.Manuel Rodriguez N°1338
REGIÓN : DE LA ARAUCANÍA | PROVINCIA : CAUTÍN | COMUNA : TEMUCO

PROYECTISTA : Diego Pacheco Osses
Firma
DIBUJO : V.M.S

CONTENIDO : PLANIMETRÍA ACTUAL
ESCALA : 1/500
FECHA : OCTUBRE 2026 | ACOTACIONES : EN MTS
REVISIÓN : 02
LÁMINA : 01 DE 01

UBICACIÓN



SIMBOLOGÍA

POSTE NOMBRE Y SENTIDO DE CALLE		CÁMARAS		SEMÁFORO GANCHO CON CABEZAL VEHÍCULAR	
POSTE DE TRÁNSITO SIMPLE		SUMIDERO		CABEZAL CICLOVÍA	
DEMARCACIÓN		POSTE DE HORMIGÓN CON LUMINARIA			
SEÑAL DE TRÁNSITO		TENSOR			
VEREDA		ÁRBOL			
CRUCE CICLOVÍA		POSTE SIMPLE			
NOMBRE Y SENTIDO DE TRÁNSITO		CABEZAL VEHICULAR			
BASURERO		CABEZAL PEATONAL			