

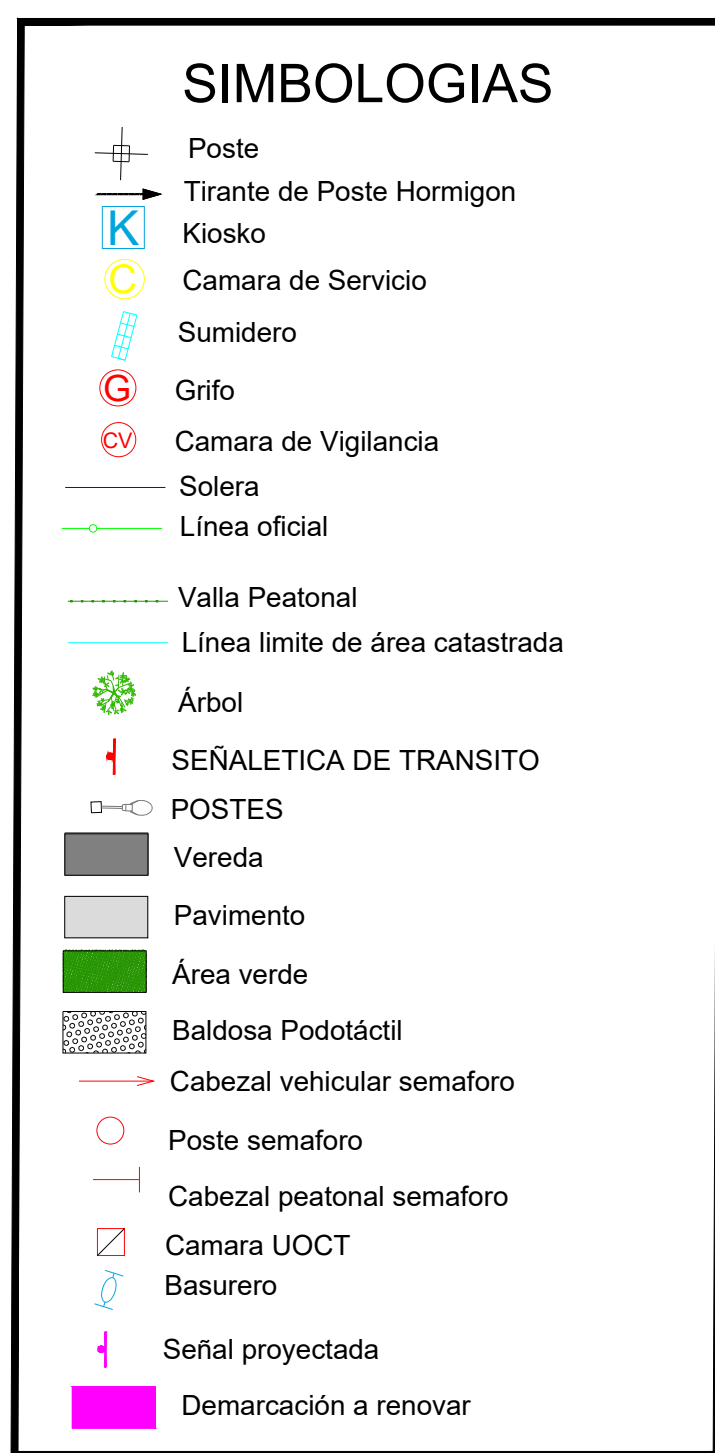
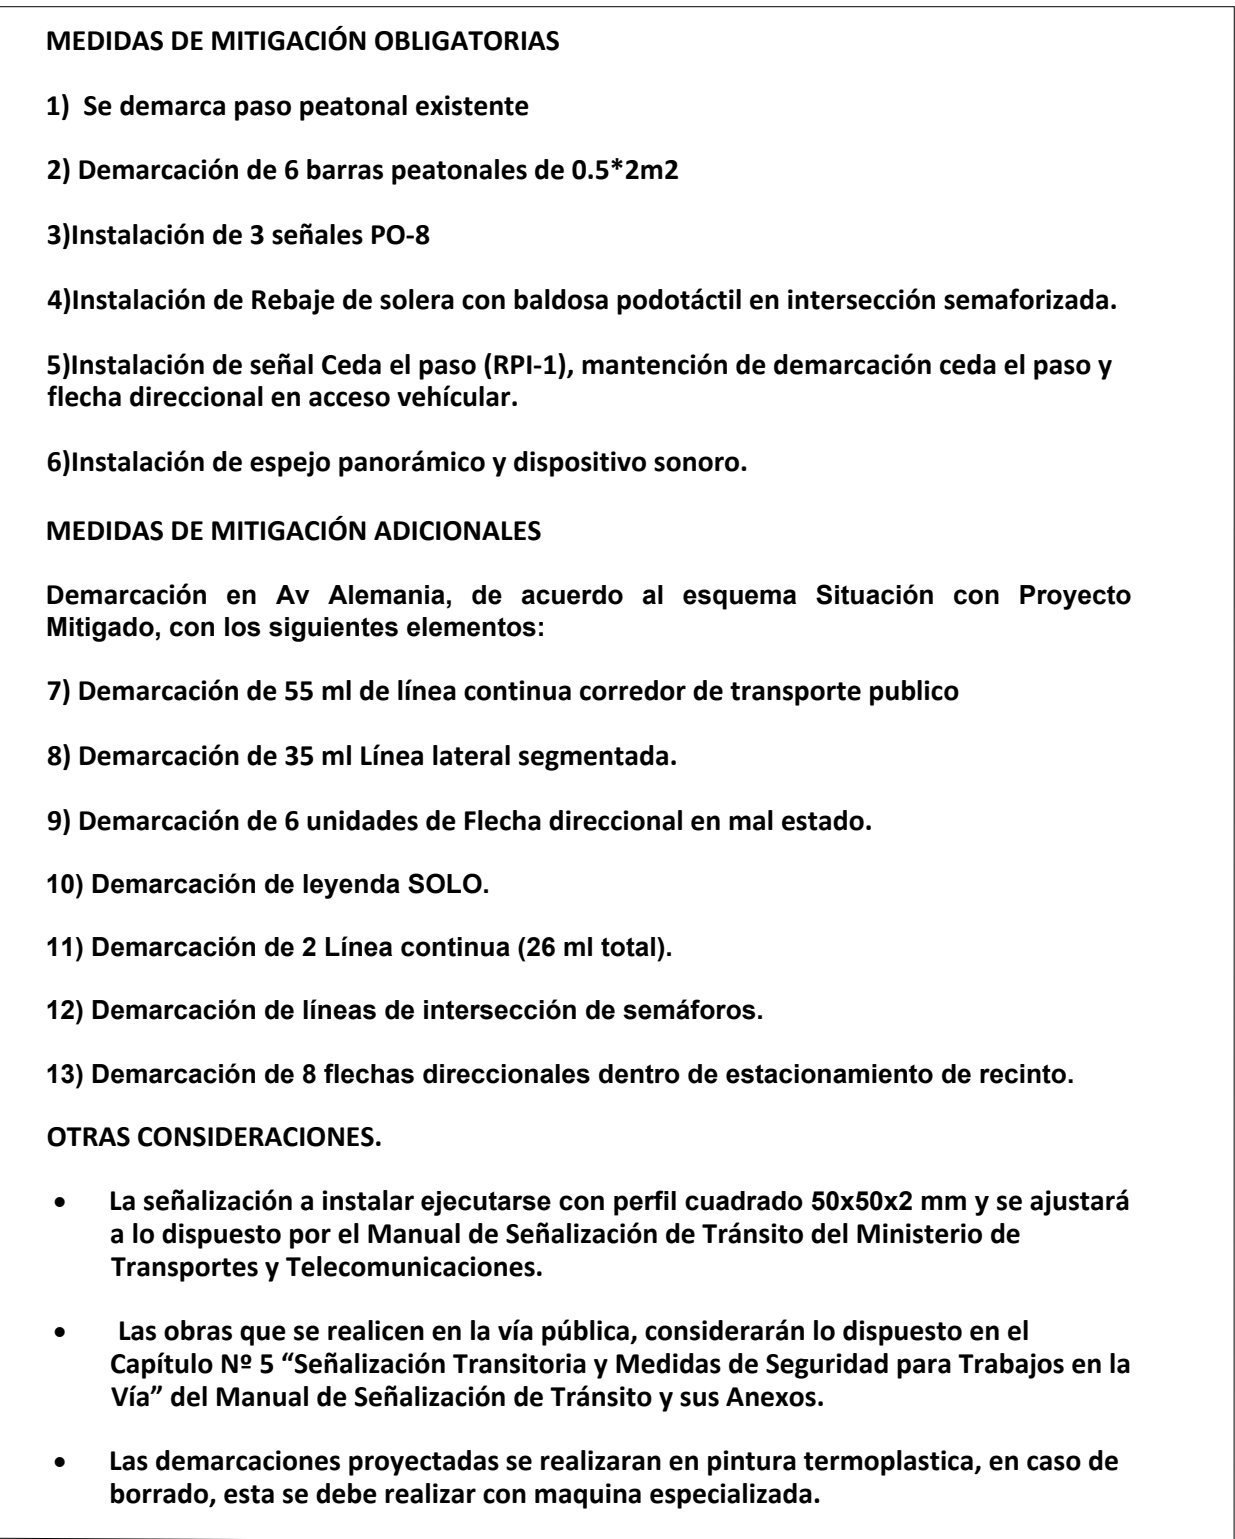
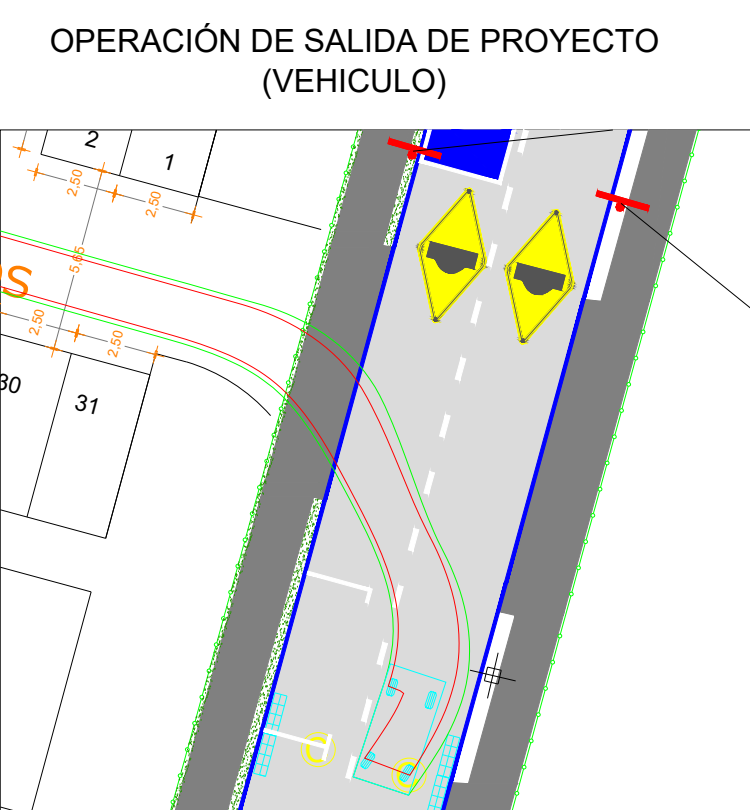
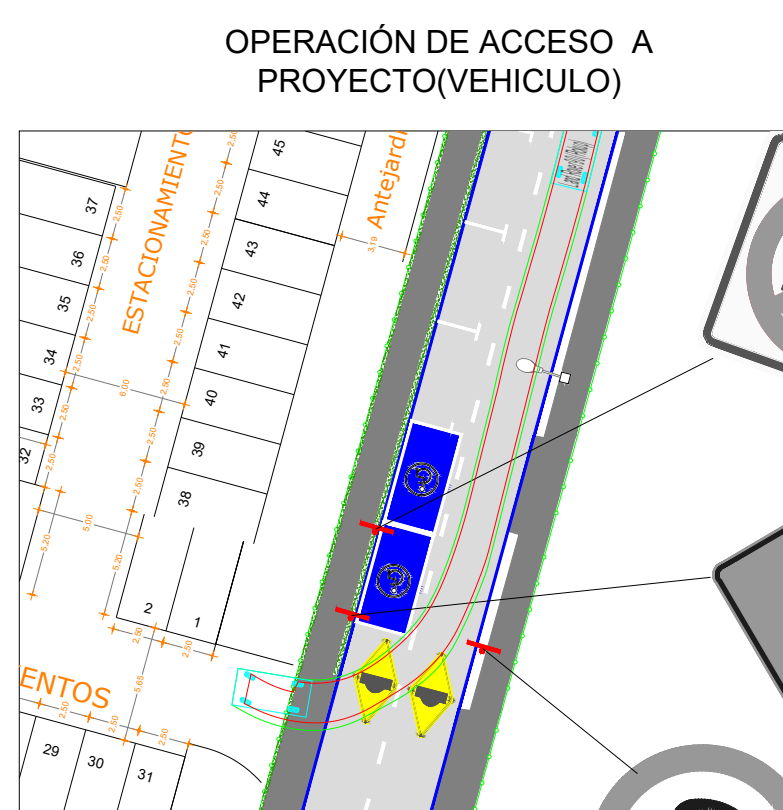
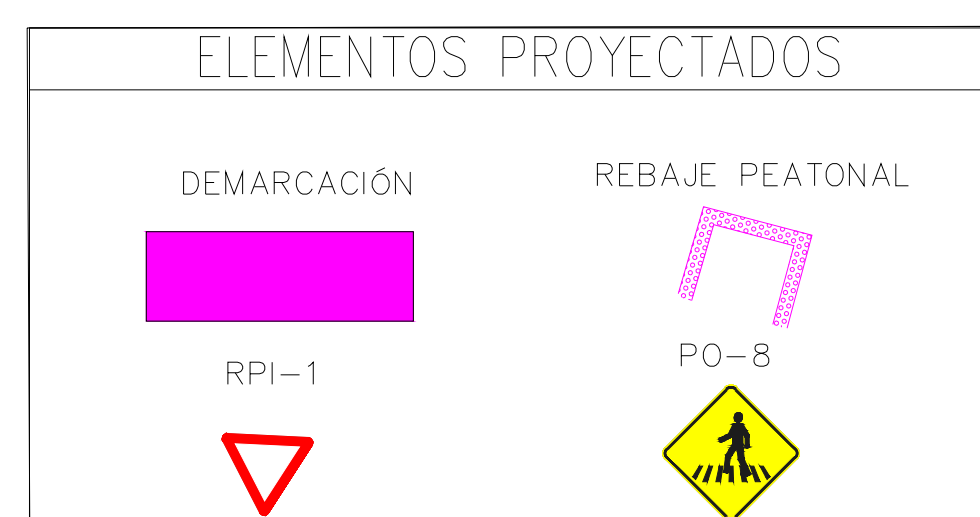
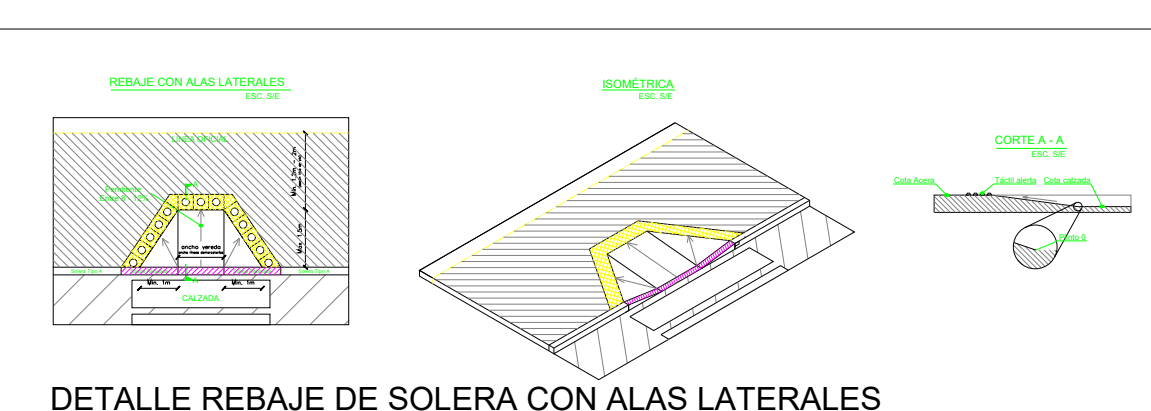
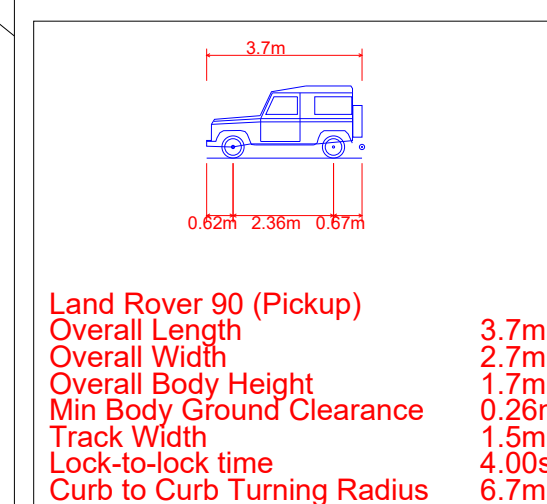
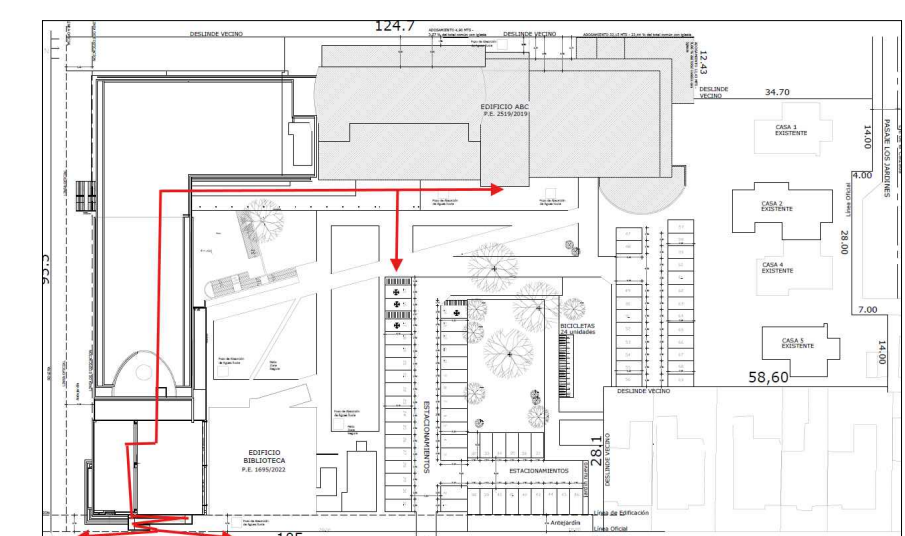
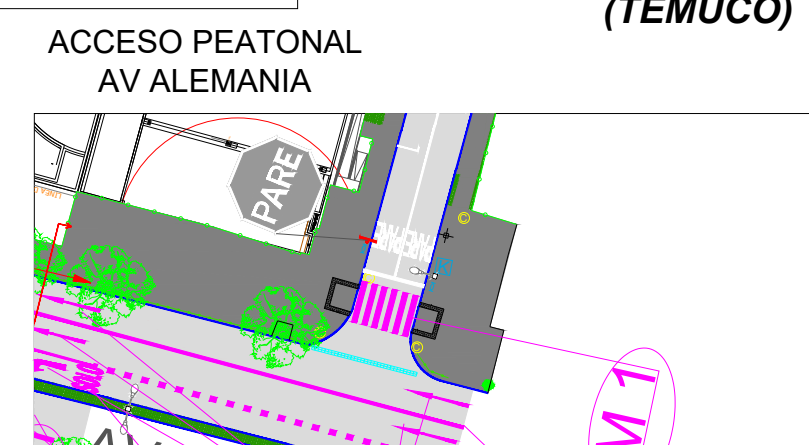


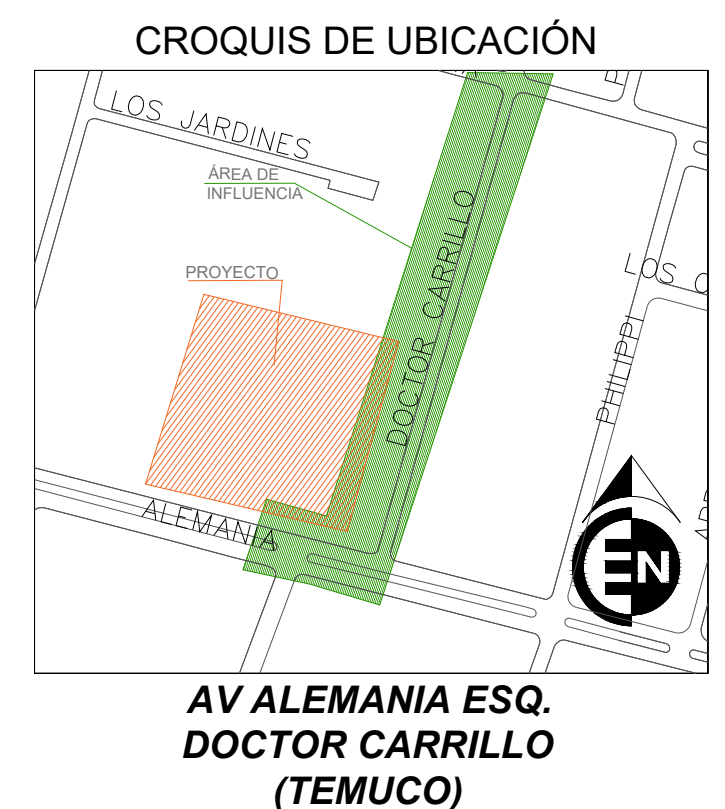

MEDIDAS DE MITIGACIÓN OBLIGATORIAS			
1.	CIRCULACIÓN SEGURA Y CONDICIONES DE ACCESIBILIDAD DE IMIV PARA PEATONES	CUMPLE	MEDIDA
1.1	Espacio de almacenamiento.	CUMPLE	Cumple
1.2	Elementos de segregación entre peatones y vehículos, en accesos.	CUMPLE	Cumple
1.3	Elementos de visibilidad en accesos.	CUMPLE	Cumple
1.4	Pasos peatonales explícitos y/o medidas para proceer condiciones seguras para cruces de peatones.	CUMPLE	Cumple
1.5	Vallas peatonales y paso de cebra en establecimientos educacionales.	CUMPLE	Cumple
1.6	Franjas para circulación peatonal en estacionamientos	CUMPLE	Cumple
2.	CIRCULACIÓN SEGURA Y CONDICIONES DE ACCESIBILIDAD DE IMIV PARA CICLISTAS		
2.1	Continuidad de ciclovías	CUMPLE	No Aplica
2.2	Elementos de visibilidad en accesos.	CUMPLE	No Aplica
3.	OPERACIÓN DEL TRANSPORTE PÚBLICO		
3.1	Medidas para asegurar operación segura y eficiente	CUMPLE	No Aplica
3.2	Facilidades para la intermodalidad	CUMPLE	No Aplica
4.	CIRCULACIÓN SEGURA Y CONDICIONES DE ACCESIBILIDAD PARA VEHÍCULOS MOTORIZADOS		
4.1	Asegurar ingreso seguro de buses y camiones	CUMPLE	No Aplica
4.2	Provisión de radios de giro y ángulo de incidencia en accesos	CUMPLE	Cumple
4.3	Habilitación de sentidos de tránsito en accesos	CUMPLE	Cumple
4.4	Adecuada visibilidad en accesos	CUMPLE	Cumple
4.5	Adecuada visibilidad en accesos en curvas	CUMPLE	Cumple
4.6	Prohibición de virajes	CUMPLE	No Aplica
4.7	Facilidades para tomar y dejar pasajeros	CUMPLE	No Aplica
4.8	Provisión de área de carga/descarga y de señalización	CUMPLE	No Aplica
4.9	Distanciamientos mínimos de accesos a intersección	CUMPLE	Cumple
4.10	Medidas de tráfico calmado	CUMPLE	No Aplica
4.11	Diseño adecuado de vías y accesos con circulación de transporte público y transporte de carga pesado	CUMPLE	No Aplica
5.	INTERACCIÓN CON EL SISTEMA DE MOVILIDAD		
5.1	Señalización de tránsito	CUMPLE	Se incorporan
5.2	Señales informativas en área de influencia	CUMPLE	No Aplica
6.	INSERCIÓN ARMÓNICA CON EL ENTORNO URBANO		
6.1	Protección del espacio público	CUMPLE	Cumple
6.2	Facilidades para personas con movilidad reducida	CUMPLE	Cumple

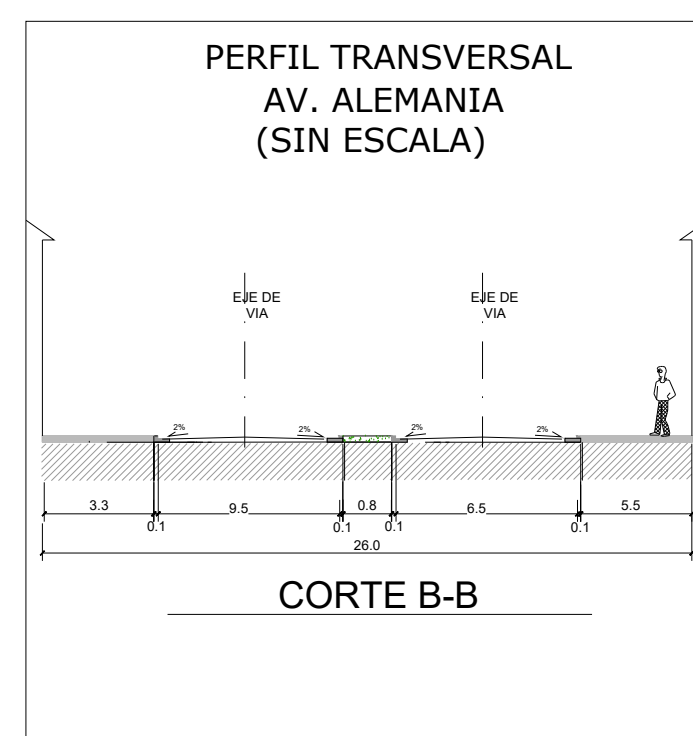

IRMAS:	Dirección de Tránsito y Transporte Público, Ilustre Municipalidad de Temuco	CONSULTOR : Juan Neiculeo Paillacheo Ingeniero Civil Consultor externo	PROYECTO : IMIV "EDIFICIO ABC"	FECHA : AGOSTO 2026
			UBICACIÓN : AV. ALEMANIA N°0281	VERSIÓN : 02
			MANDANTE : Gonzalo Verdugo (Representante Legal U Mayor)	ESCALA : Indicada
	Representante Legal.	 INGENIERIA Antu N°1537, Padre Las Casas, Temuco. Fono: +56 9 30767858 jpingeneria@gmail.com	CONTENIDO : SITUACIÓN CON PROYECTO MITIGADO	N° DE LÁMINA : 01 de 01
				N 