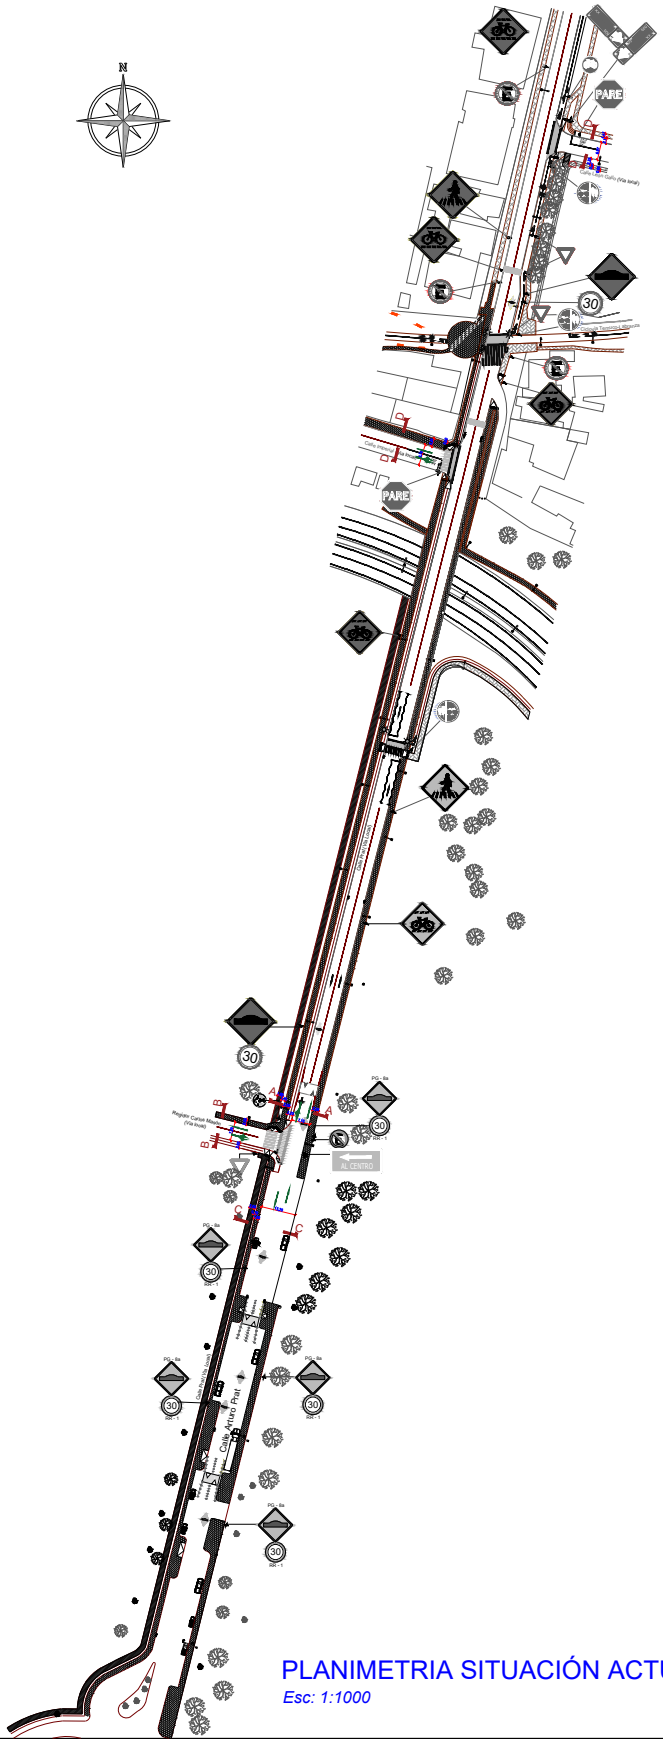

SIMBOLOGÍA EXISTENTE

- POSTE NOMBRE Y SENTIDO DE CALLE
- POSTE DE TRÁNSITO SIMPLE
- POSTE DE TRÁNSITO DOBLE
- DEMARCACIÓN
- DEMARCACIÓN EN MAL ESTADO
- SEÑAL DE TRÁNSITO
- SEÑAL DE TRÁNSITO EN MAL ESTADO
- VEREDA
- BALDOSA TACTIL DE ALERTA
- SUMIDERO
- POSTE HORMIGÓN
- POSTE DE HORMIGÓN CON LUMINARIA
- TENSOR
- AREA VERDE
- SENTIDO DE TRÁNSITO DE LA VIA

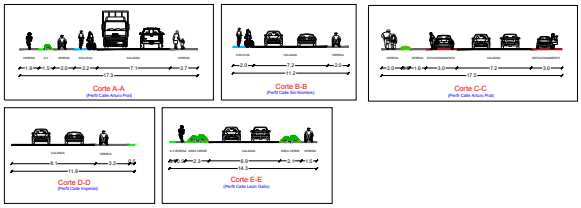



PLANO UBICACION

Esc: s/e

PLANIMETRIA SITUACIÓN ACTUAL

Esc: 1:1000

IMIV Básico"Condominio Isla Cautín"			
Región: Región de La Araucania		PROPIETARIO: Constructora del Bosque Limitada RUT: 76.148.504-0	
Provincia: Temuco			
Comuna: Temuco		PROYECTISTA: NELSON GABRIEL FIERRO PINO CONSULTOR VIGENTE RECONOCIDO Resolución Exenta N° 2 ... RUT: 16.... Firma	Fecha: Febrero 2024
Dirección: Arturo Prat 1251, Lote 1 L 2 A			Revisión: 02 Abril 2024
CONTENIDO: PLANIMETRIA ACTUAL	Lámina: 1 de 1	Dibujo: Gloria Díaz Parada	Escala: 1:1500