PLANIMETRÍA DE SITUACIÓN ACTUAL

ESCALA 1:250

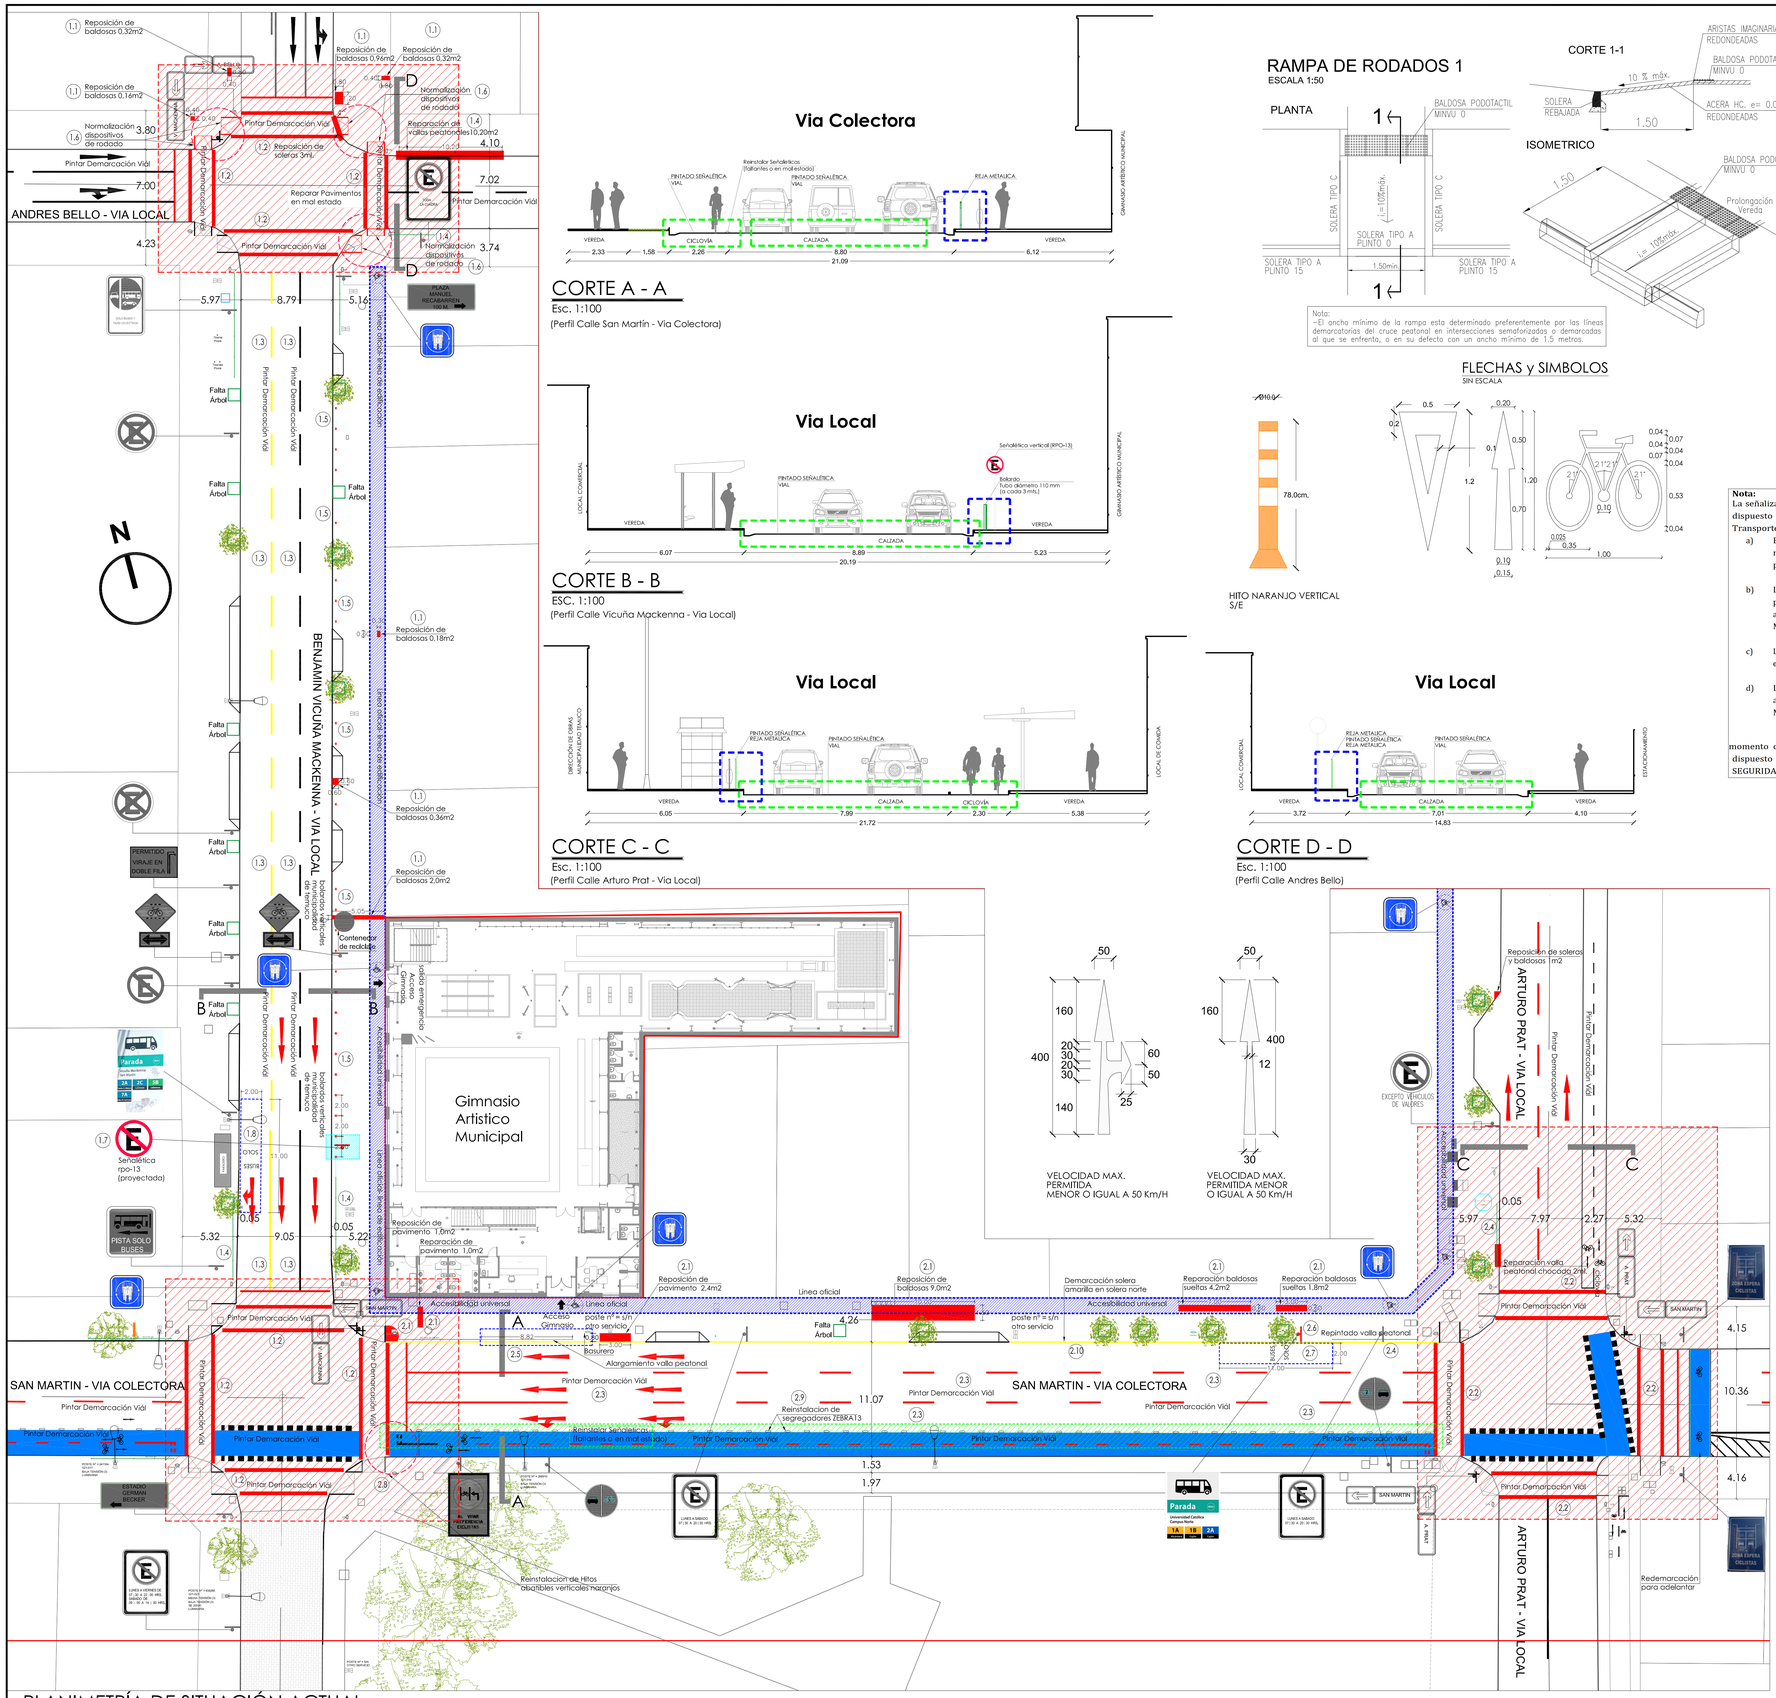

Via Colectora

CORTE A - A

Esc. 1:100

(Perfil Calle San Martín - Via Colectora)

Via Local

CORTE B - B

ESC. 1:100

(Perfil Calle Vicuña Mackenna - Via Local)

Via Local

CORTE C - C

Esc. 1:100

(Perfil Calle Arturo Prat - Via Local)

Via Local

CORTE D - D

Esc. 1:100

(Perfil Calle Andres Bello)

RAMPA DE RODADOS 1

ESCALA 1:50

Nota:
-El ancho mínimo de la rampa esta determinado preferentemente por las líneas demarcatorias del cruce peatonal en intersecciones semaforizadas o demarcadas al que se enfrenta, o en su defecto con un ancho mínimo de 1.5 metros.

FLECHAS y SIMBOLOS

SIN ESCALA

HITO NARANJO VERTICAL S/E

UBICACIÓN
Area de Influencia del Proyecto S/E

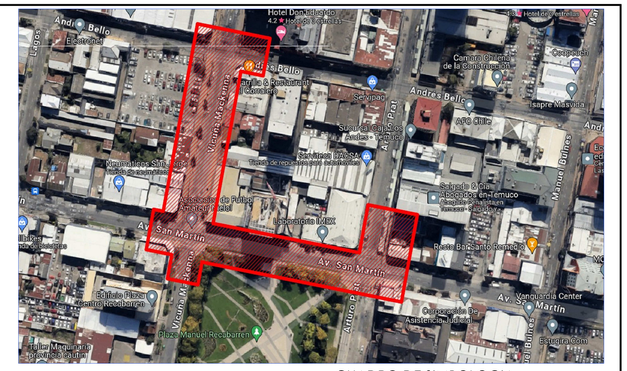
Andrés Bello
Andrés Bello
Andrés Bello
Av. San Martin
Av. San Martin
Av. Vicuña Mackenna
Arturo Prat
Manuel Bulnes
Plaza Manuel Recabarren
