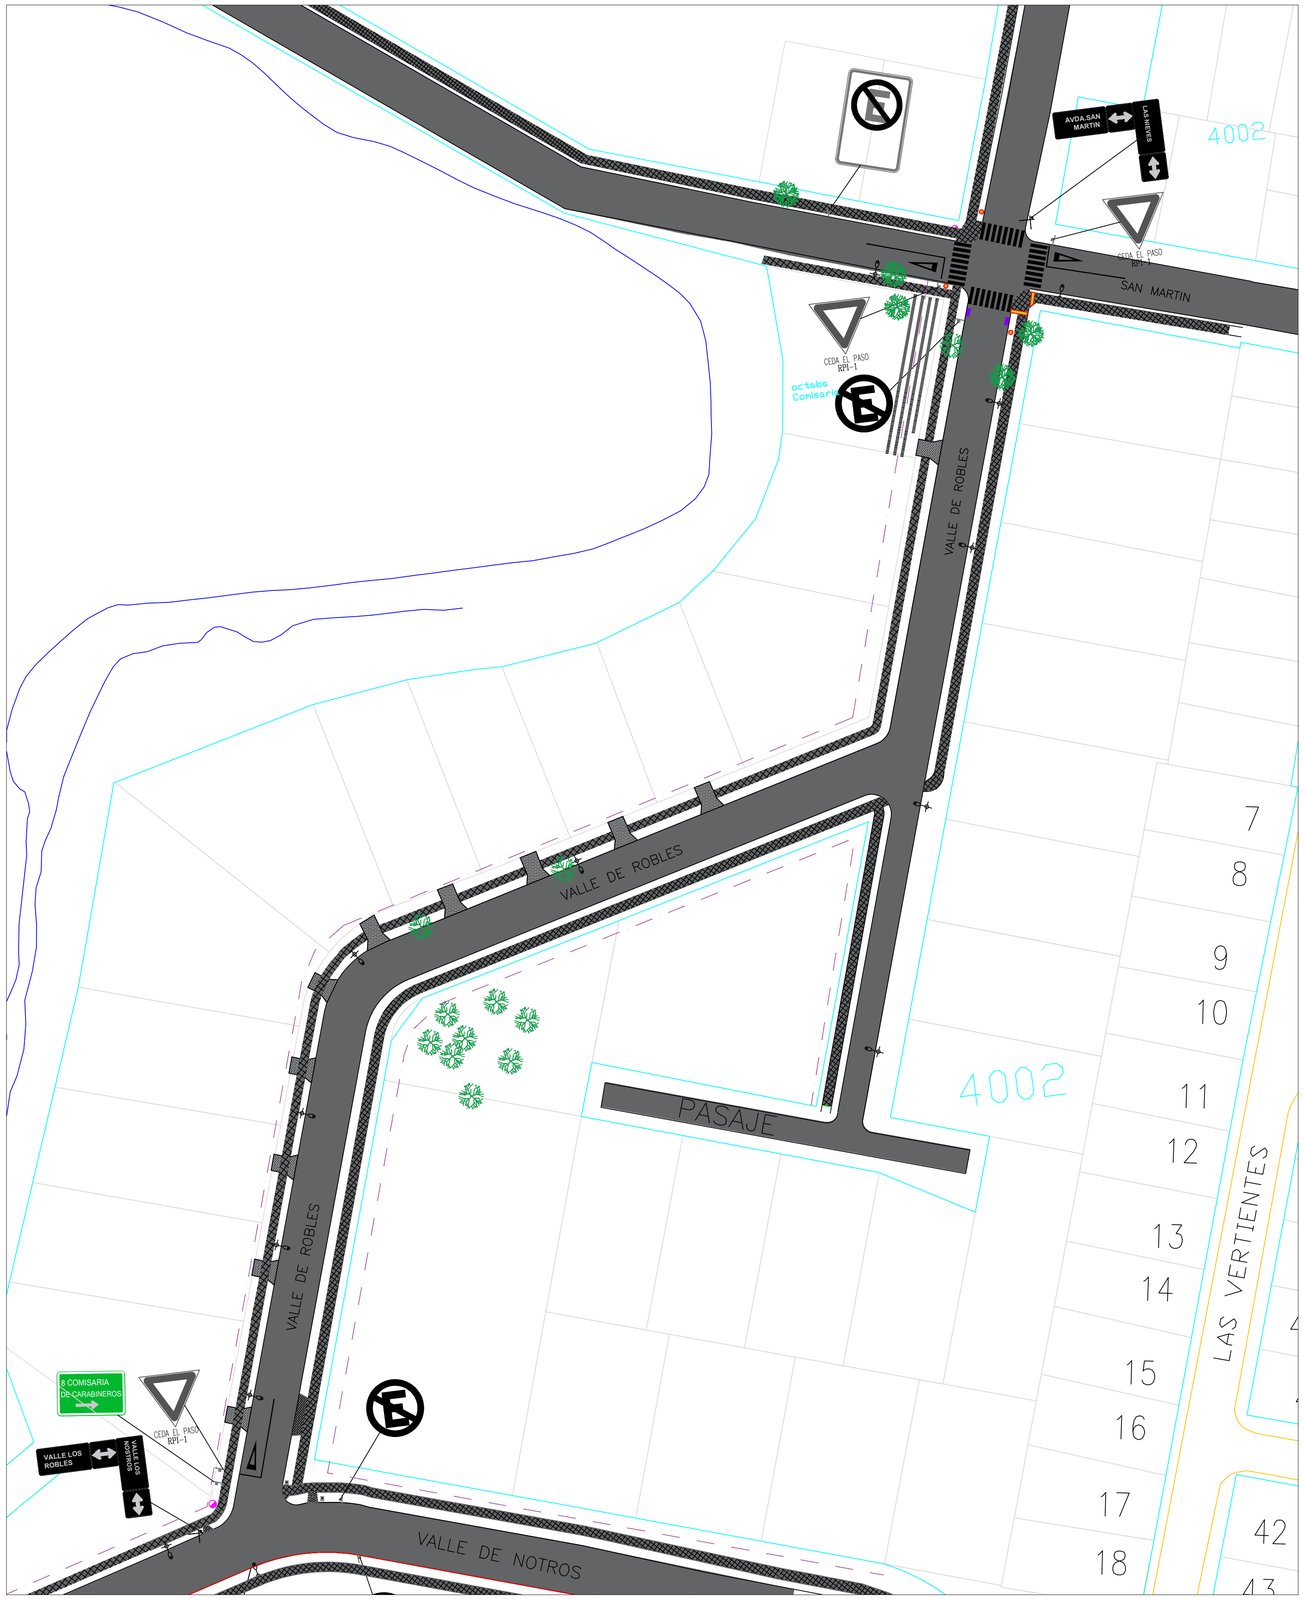

OBSERVACIONES:

Los pavimentos presentes en las vias catastradas, tanto en calzadas como aceras, se encuentran en buen estado en su mayoria. Los dispositivos de rodados en su mayoría son simples pendientes de hormigón, solo uno cuenta con baldosas podotáctiles .

En cuanto a la demarcación existente , se describen a continuación:

- Intersección de calle las Nieves con San Martín cuenta con demarcación de paso de cebra en condición borrosa.
- Cerca de la 8va.comisaría existe demarcación de soleras en color amarillo para la prohibición de estacionar.
- en la intersección de calle valle los Nostros con valles los Robles, la única demarcación existente es la demarcación de ceda el paso.
- no existe la demarcación de eje de calzada en toda el área de influencia.

UBICACIÓN



SIMBOLOGIA

MOBILIARIO
- ARBOL GRANDE
- ARBOL MEDIANO
- SEÑAL NOMBRE CALLES
- SEÑAL REGLAMENTARIA

SERVICIOS
- POSTE HORMIGON
- POSTE METALICO
- GRIFO

ELEMENTOS LINEALES
- VALLA PEATONAL
- LINEA OFICIAL
- DESLINDE
- LINEA DE DETENCIÓN
- LINEA DE EJE

SERVICIOS
- CÁMARA EXISTENTE AGUA POTABLE
- CÁMARA EXISTENTE AGUA SERVIDA
- CÁMARA EXISTENTE AGUA LLUVIA
- SUMIDERO
- BALIZA PEATONAL

PAVIMENTOS
- VEREDA EXISTENTE
- SUELO VEGETAL
- BALDOSA PODOTACTIL
- PAVIMENTO DE HORMIGON
- DISPOSITIVO PARA RODADOS DE HORMIGÓN SIN NORMALIZAR

Perfil
Calle las Nieves

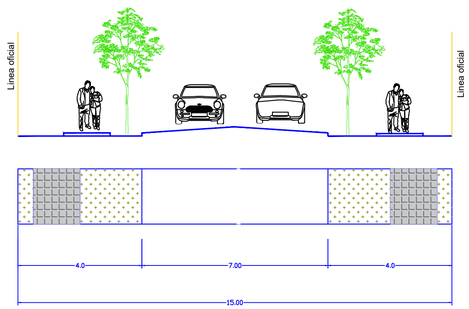

IMIV PROYECTO LAS LOMAS V1

PROPIETARIO / MANDANTE
MASSMAN ARQUITECTOS

REGIÓN NOVENA
COMUNA TEMUCO

FECHA JUNIO 2024

DIRECCION

SITUACIÓN BASE EXISTENTE

Rodrigo Mercado Acevedo
Ingeniero en Transporte

CONTENIDO
1

Firma
DIRECCION DE TRANSITO Y TRANSPORTE
MUNICIPALIDAD DE TEMUCO

ESCALA