



SIMBOLOGÍA

- POSTE NOMBRE Y SENTIDO DE CALLE
- POSTE DE TRÁNSITO SIMPLE
- DEMARCACIÓN ACTUAL
- DEMARCACIÓN ACTUAL EN MAL ESTADO
- SEÑAL DE TRÁNSITO EXISTENTE
- SEÑAL DE TRÁNSITO MAL ESTADO
- VEREDA EXISTENTE
- PAVIMENTO EXISTENTE
- PAVIMENTO EXISTENTE EN MAL ESTADO
- ÁREA VERDE EXISTENTE
- BALDOSA TÁCTIL DE ALERTA EXISTENTE
- VEREDA EN MAL ESTADO EXISTENTE
- SEÑAL DE NOMBRE Y NÚMERO DE CALLE EXISTENTE
- REBAJES DE SOLERA EXISTENTES
- SUMIDERO EXISTENTE
- CÁMARAS EXISTENTES
- ÁRBOL EXISTENTE
- MACETA EXISTENTE
- REFUGIO PEATONAL EXISTENTE
- LÍNEA EDIFICACIÓN
- LÍNEA OFICIAL
- POLÍN DE MADERA EXISTENTE
- TENSOR EXISTENTE
- LUMINARIA EXISTENTE
- BOLARDO EXISTENTE
- POSTE SEMÁFORO EXISTENTE
- CABEZAL VEHÍCULAR EXISTENTE
- CABEZAL PEATONAL EXISTENTE
- POSTE SEMAFORO CON BRAZO CABEZAL GANCHO
- TACHÓN TIPO ZICLA EXISTENTE
- RESALTO REDUCTOR DE VELOCIDAD EXISTENTE
- TACHA EXISTENTE
- GRIFO EXISTENTE
- BASURERO EXISTENTE

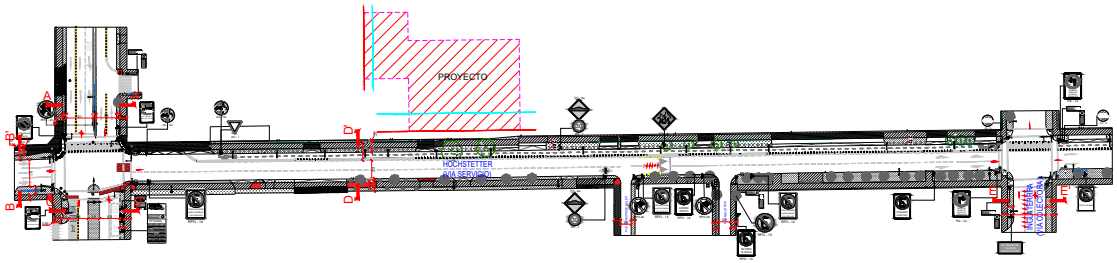

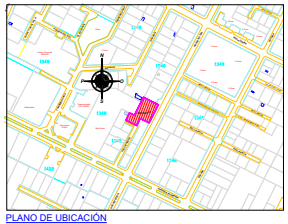

PLANO DE UBICACIÓN
SASC

PLANIMETRIA DE LA SITUACIÓN ACTUAL

Esc: 1:750

IMIV BÁSICO COMPLEMENTARIO "EDIFICIO TERRASSA"			
Región: Región de la Araucanía		PROPIETARIO: Inmobiliaria Nuslert S.A. Rut: 76.145.354 - 8	
Provincia: Cautín			
Comuna: Temuco		PROYECTISTA: NELSON GABRIEL FIERRO PINO CONSULTOR VIDRIERO RECIBIDO EN Rut: 76.145.354 - 8 Fono: Cel. - 569-93182958	Fecha: Marzo 2025
Dirección: Calle Hochstetter Nº410			Revisión: 01 Marzo 2025
CONTENIDO: Planimetría de la Situación	Dibujo: Viviana Catrín Sáez		
Lámina: 1 de 1	Escala: 1:750	Firma Aprobación Ilustre Municipalidad de Temuco.	