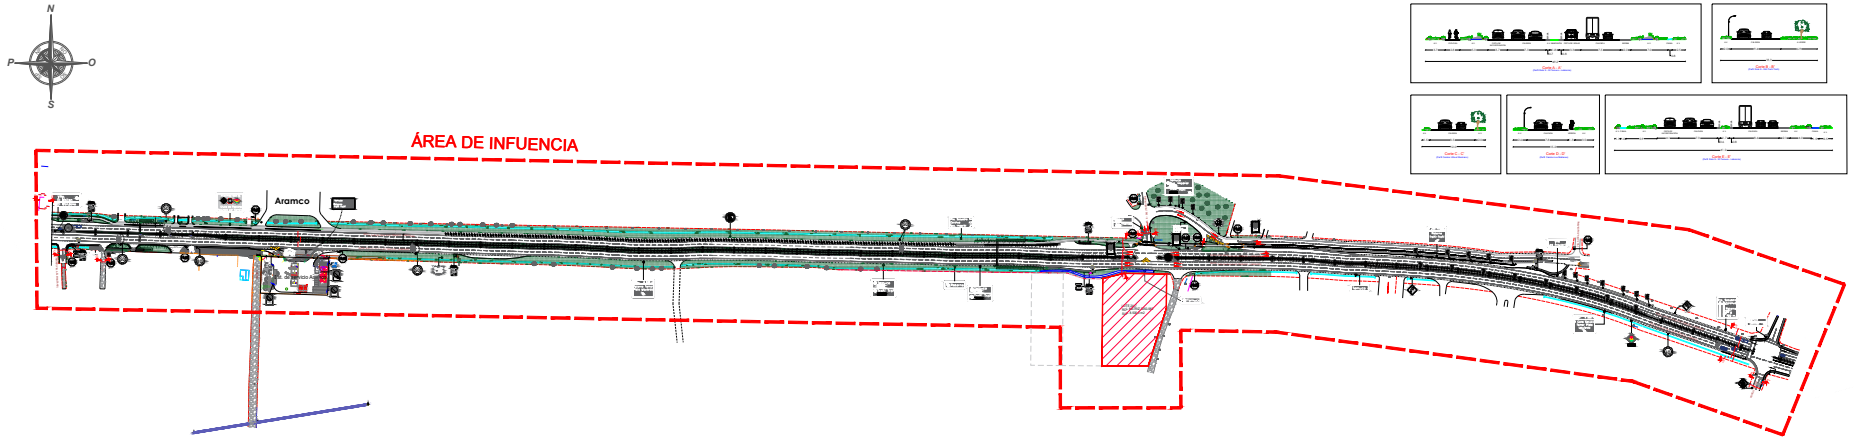

PLANIMETRÍA DE SITUACIÓN ACTUAL

SIMBOLOGIA EXISTENTE



PLANO DE UBICACIÓN