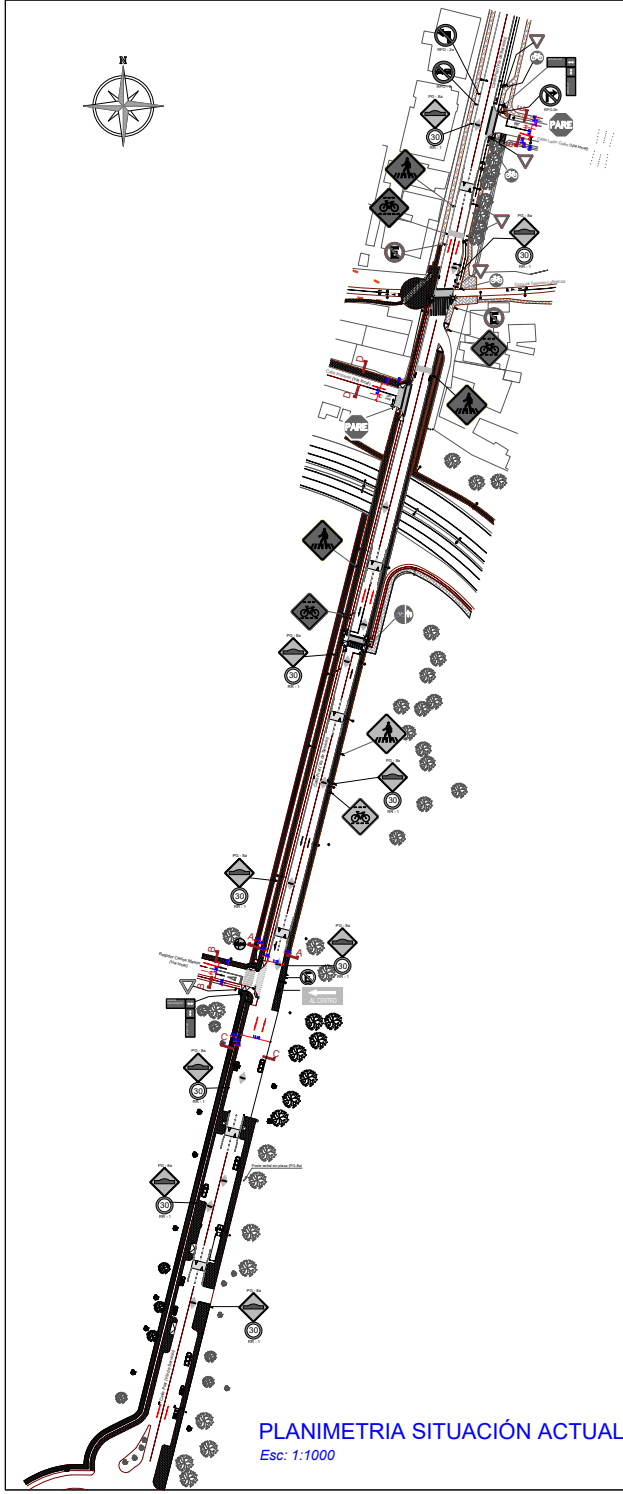

SIMBOLOGÍA EXISTENTE

- POSTE NOMBRE Y SENTIDO DE CALLE
- POSTE DE TRÁNSITO SIMPLE
- POSTE DE TRÁNSITO DOBLE
- DEMARCACIÓN
- DEMARCACIÓN EN MAL ESTADO
- SEÑAL DE TRÁNSITO
- SEÑAL DE TRÁNSITO EN MAL ESTADO
- VEREDA
- BALDOSA TACTIL DE ALERTA
- SUMIDERO
- POSTE HORMIGÓN
- POSTE DE HORMIGÓN CON LUMINARIA
- TENSOR
- AREA VERDE
- SENTIDO DE TRÁNSITO DE LA VIA

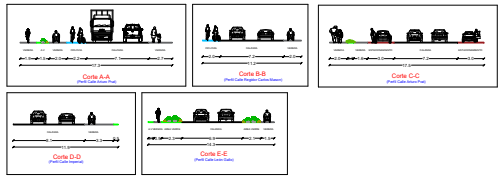



PLANO UBICACION

Esc: s/e

PLANIMETRIA SITUACIÓN ACTUAL

Esc: 1:1000

IMIV Básico "Condominio Isla Cautín V2"

Región	Región de La Araucanía
Provincia	Cautín
Comuna	Temuco
Dirección	Arturo Prat 1251, Lote 1 L 2 A
PROPIETARIO	Constructora del Bosque Limitada RUT: 76.148.504-0
PROYECTISTA	NELSON GABRIEL FIERRO PINO Firma
Fecha	Agosto 2026
Revisión	01 Agosto 2026
CONTENIDO	PLANIMETRIA SITUACION ACTUAL
Lámina	1 de 1
Dibujo	Gloria Díaz Parada
Escala	1:1500