




REGISTRO DE EVENTOS CATASTRADOS

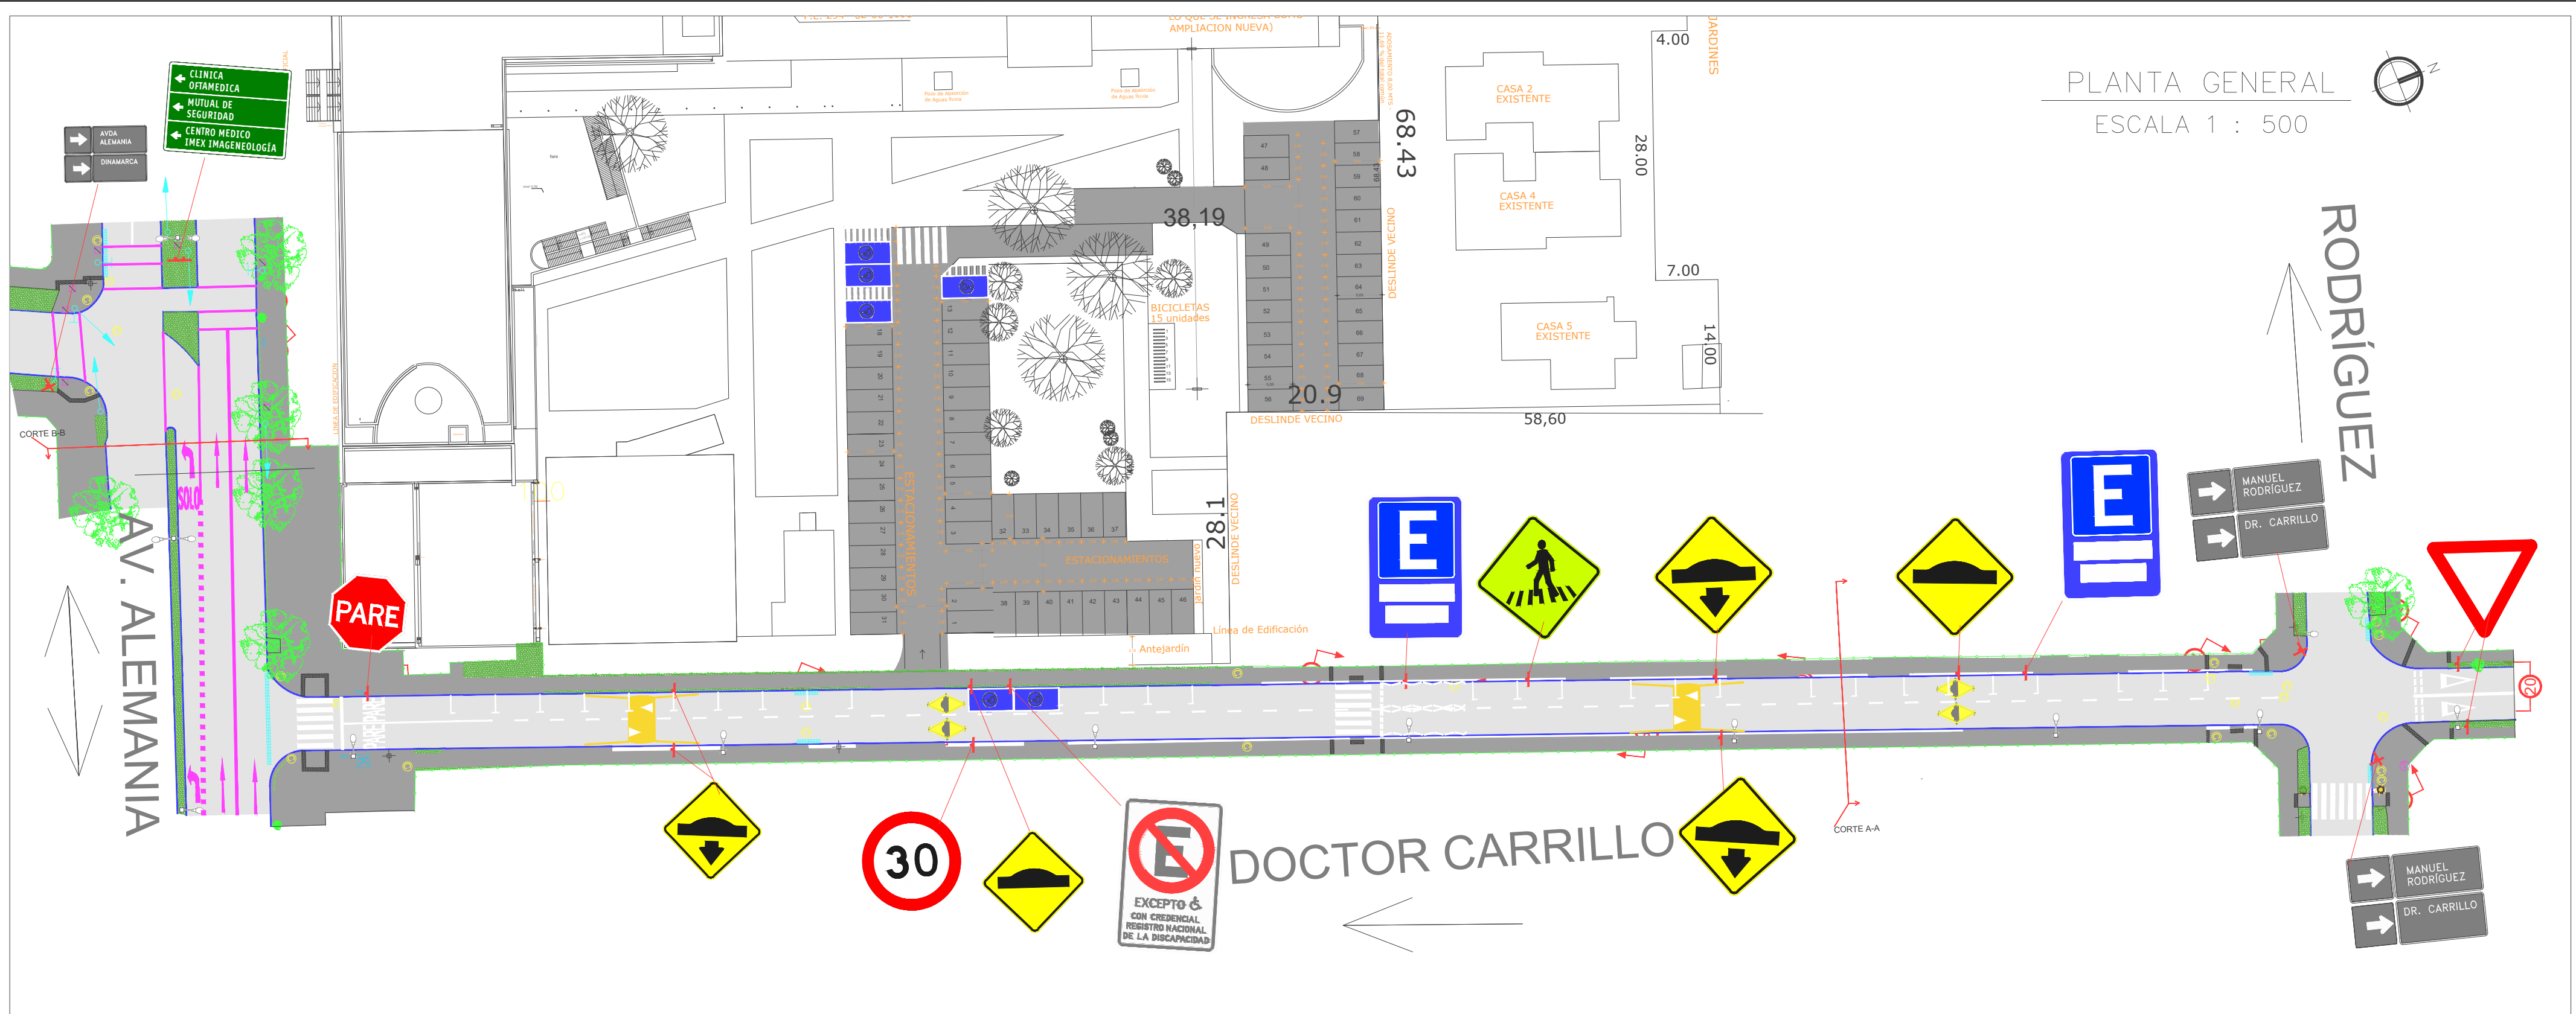


PUNTO DE VISTA

DESCRIPCIÓN DE DETALLES CATASTRADOS EN EL REGISTRO FOTOGRÁFICO:

- 1) Intersección Av. Alemania con Doctor Carrillo. Se visualiza acceso peatonal a recinto universitario, vereda, rebaje, calzada y demarcación en buen estado.
- 2) Calle Doctor Carrillo, se evidencia vereda, mobiliario, calzada y demarcación en buen estado.
- 3) Calle Manuel Rodríguez, vista desde proyecto al oriente. Se visualiza calzada, demarcación y señalización en buen estado.
- 4) Intersección Av. Alemania con Doctor Carrillo. Se visualiza vereda, rebaje, calzada y demarcación en buen estado.
- 5) Intersección Av. Alemania con Dinamarca. Se visualiza paso peatonal semaforizado, rebaje, calzada, señales, lamparas de semaforo y demarcación en buen estado.
- 6) Intersección Av. Alemania con Dinamarca. Se visualiza paso peatonal semaforizado, rebaje, calzada, señales, lamparas de semaforo y demarcación en buen estado.
- 7) Intersección Av. Alemania con Dinamarca. Se visualiza paso peatonal semaforizado, rebaje, calzada, señales, lamparas de semaforo y demarcación en buen estado.
- 8) Calle Doctor Carrillo. Se evidencia veredas y calzadas nuevas, señal y demarcación en excelentes condiciones.
- 9) Calle Doctor Carrillo. Se evidencia veredas y calzadas nuevas, señal y demarcación en excelentes condiciones.
- 10) Calle Doctor Carrillo. Se evidencia veredas y calzadas nuevas, señal y demarcación en excelentes condiciones.
- 11) Calle Doctor Carrillo. Se evidencia veredas y calzadas nuevas, señal y demarcación de paso peatonal y rebajes en excelentes condiciones.
- 12) Calle Doctor Carrillo. Se evidencia veredas y calzadas nuevas, señal, demarcación y reductor de velocidad en excelentes condiciones.

- 13) Calle Doctor Carrillo. Se evidencia veredas y calzadas nuevas, camaras y sumideros en excelentes condiciones.
- 14) Frontis de Edificio ABC.
- 15) Calle Doctor Carrillo. Se evidencia veredas y calzadas nuevas, señal y demarcación de paso peatonal y rebajes en excelentes condiciones.
- 16) Intersección de Doctor Carrillo con Dinamarca, se logra evidenciar rebajes, calzada y veredas nuevas en excelentes condiciones.
- 17) Intersección de Doctor Carrillo con Dinamarca, se logra evidenciar rebajes, balizas, calzada y veredas nuevas en excelentes condiciones.
- 18) Otra vista de Intersección de Doctor Carrillo con Dinamarca, se aprecia excelente estado de conservación de todos sus elementos.
- 19) Otra vista de Intersección de Doctor Carrillo con Dinamarca, se aprecia excelente estado de conservación de todos sus elementos.
- 20) Otra vista de Intersección de Doctor Carrillo con Dinamarca, se aprecia excelente estado de conservación de todos sus elementos.
- 21) Otra vista de Intersección de Doctor Carrillo con Dinamarca, se aprecia excelente estado de conservación de todos sus elementos.

SEÑALES DE TRANSITO

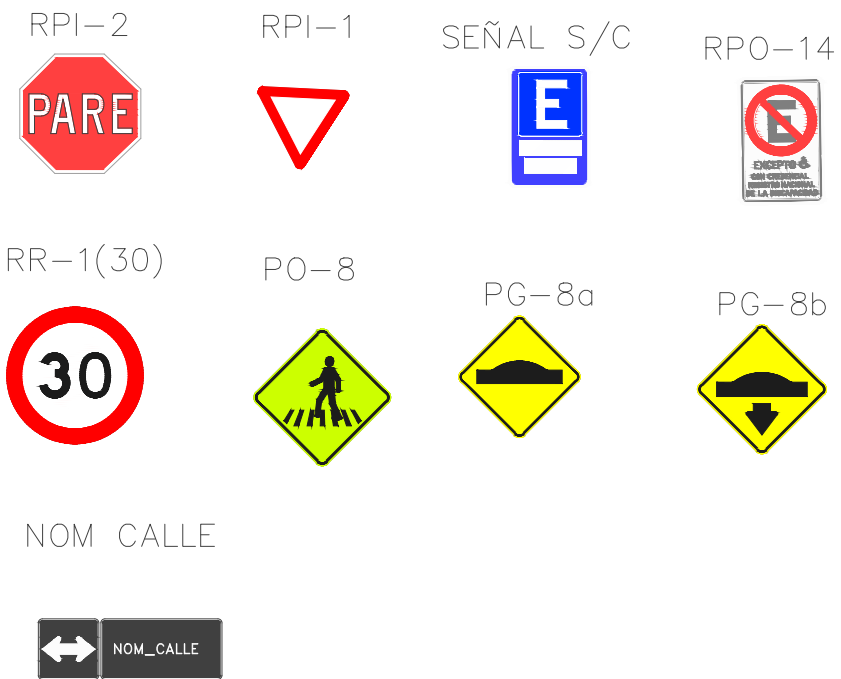


SEÑALES DE INFORMATIVAS




OTROS ELEMENTOS



ESTADO DE DEMARCACIÓN

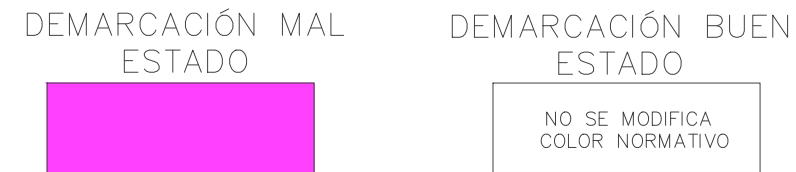


SIMBOLOGIAS

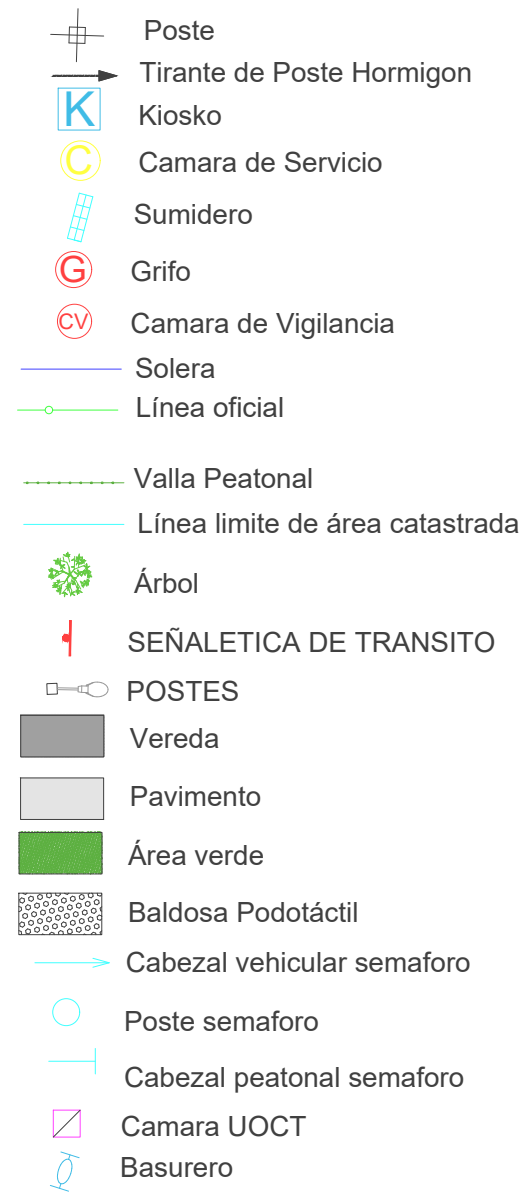


Nombre Via	Tipo de vía	Sentido
Doctor Carrillo	Local	Unidireccional
Av Alemania	Colectora	Bidireccional
Rodríguez	Servicio	Unidireccional
Dinamarca	Servicio	Unidireccional

Nombre Via	Tipo Pavimento	Estado
Doctor Carrillo	Hormigón	Nuevo
Av Alemania	Hormigón	Bueno
Rodríguez	Hormigón	Bueno
Dinamarca	Hormigón	Bueno

PERFIL TRANSVERSAL
AV. ALEMANIA
(SIN ESCALA)

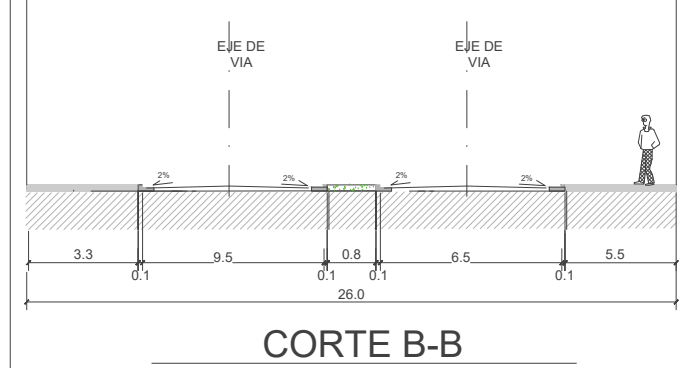

PERFIL TRANSVERSAL
DOCTOR CARRILLO
(SIN ESCALA)

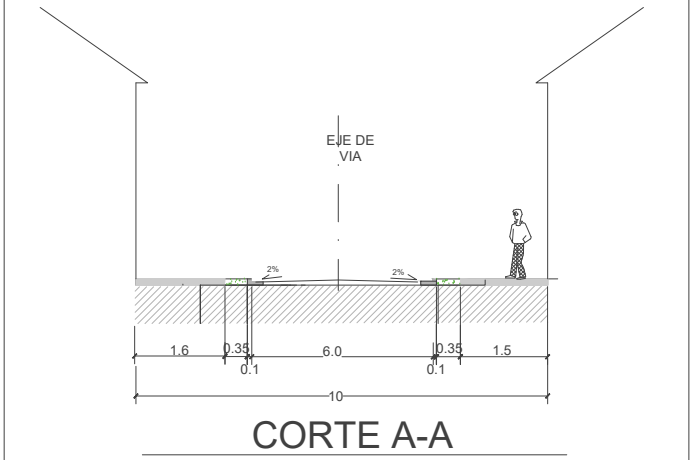

FIRMAS :	Dirección de Tránsito y Transporte Público, Ilustre Municipalidad de Temuco Representante Legal.	CONSULTOR :	PROYECTO :	FECHA :
		Juan Reicuteo Pallacheo Ingeniero Civil Consultor externo	"EDIFICIO ABC"	AGOSTO 2026
		JNP INGENIERIA	UBICACIÓN :	VERSIÓN :
		Antu N°1537, Padre Las Casas, Temuco. Fono: +56 9 30767858 jnpingenieria@gmail.com	AV. ALEMANIA N°0281	02
		MANDANTE :	ESCALA :	
		Gonzalo Verdugo (Representante Legal U Mayor)	Indicada	
		CONTENIDO :	N° DE LÁMINA :	
		SITUACIÓN ACTUAL	01 de 01	